Subiectul nr. 1 din Ordinea de zi





AVIZAT

Subiectul nr. 2 din Ordinea de zi





AVIZAT

Subiectul nr. 3 din Ordinea de zi



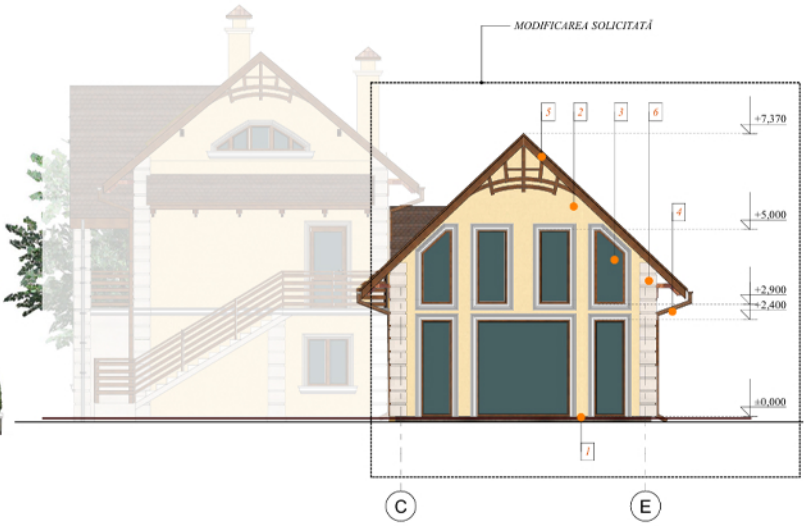

Vedere (după proiect avizat)



Vedere (modificare)



AVIZAT

Subiectul nr. 4 din Ordinea de zi

Sistemul de prindere cu litere

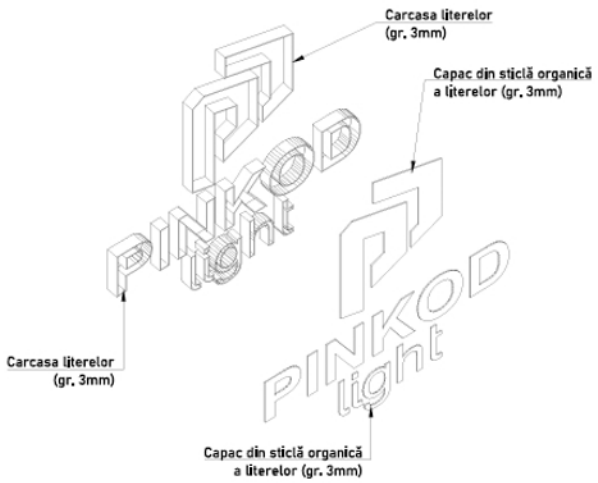

Textul și logoul aprobat

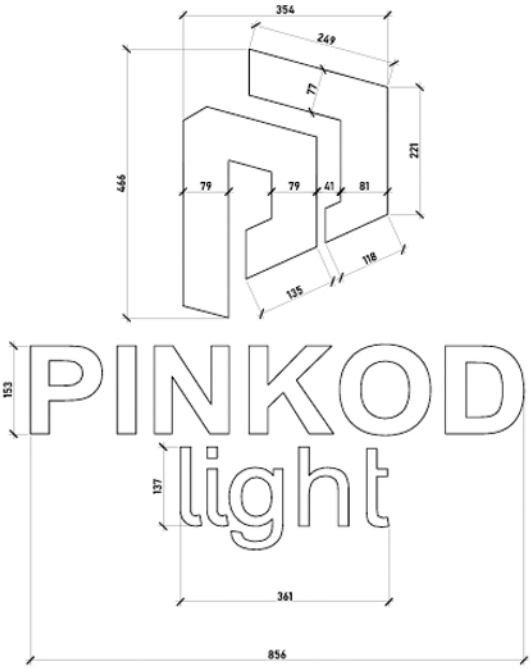



AVIZAT

Subiectul nr. 5 din Ordinea de zi

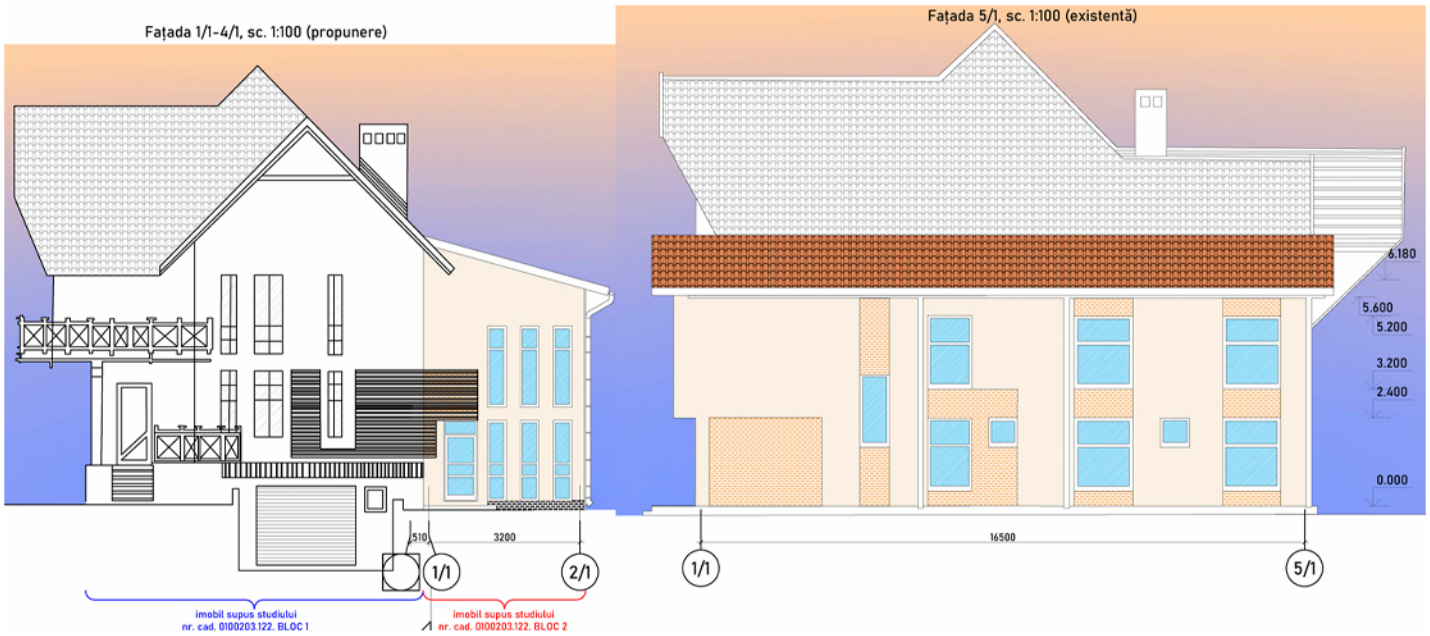

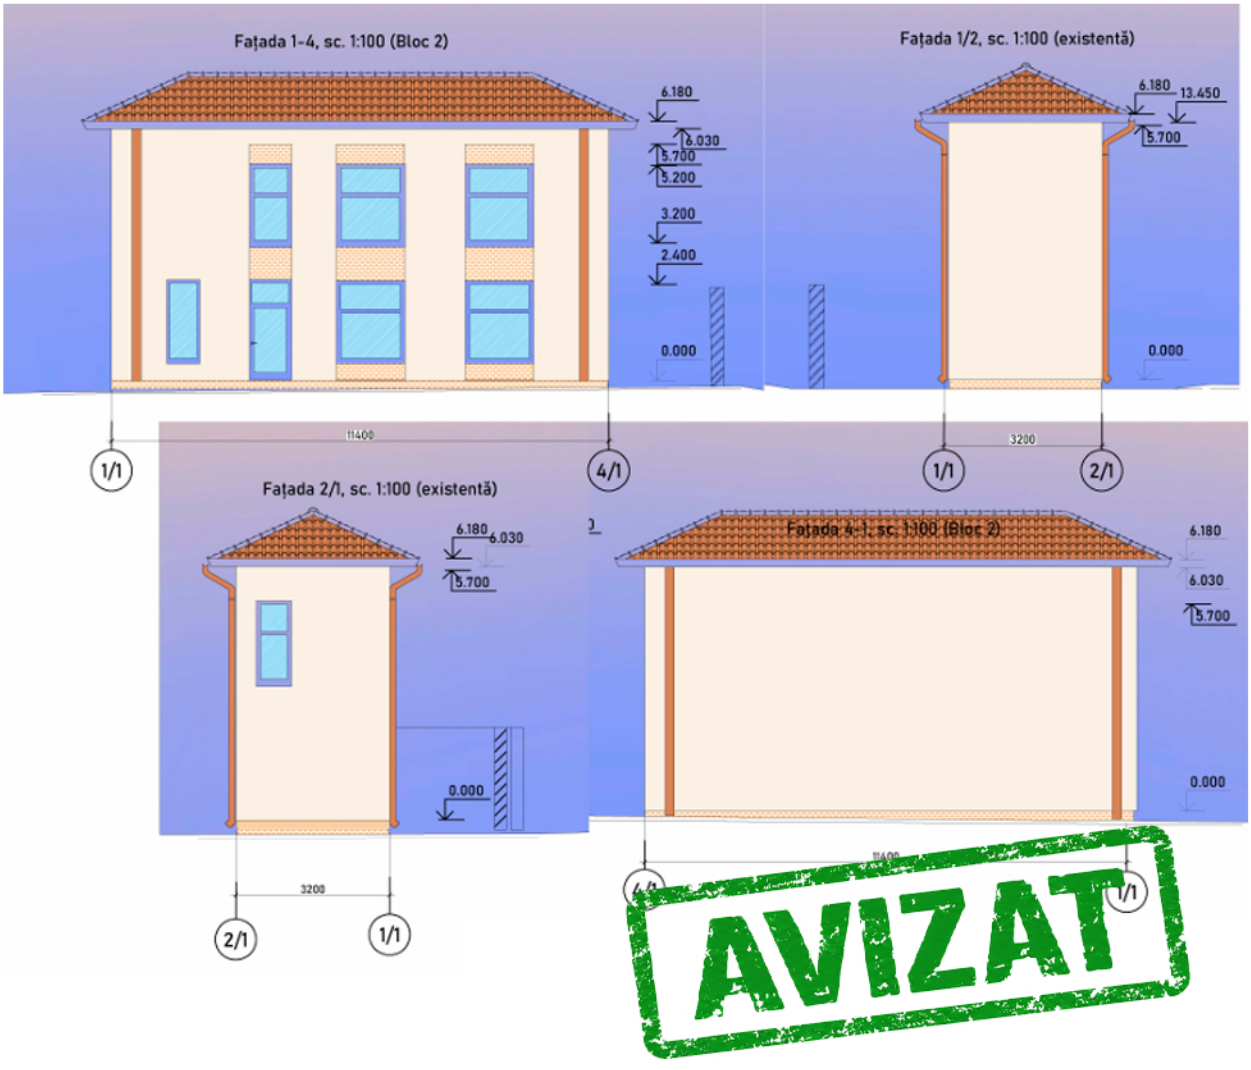

Subiectul nr. 6 din Ordinea de zi





AVIZAT

Subiectul nr. 7 din Ordinea de zi





AVIZAT

Subiectul nr. 10 din Ordinea de zi

Fațad în axe D-A, sc.1.100

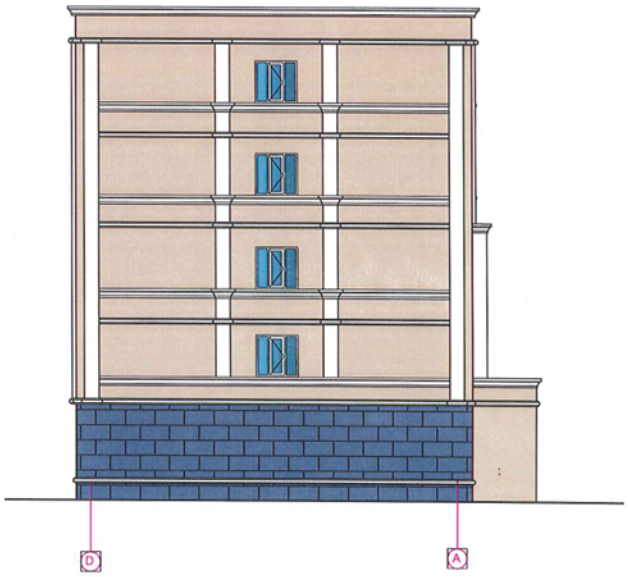

Fațad în axe A-D, sc.1.100

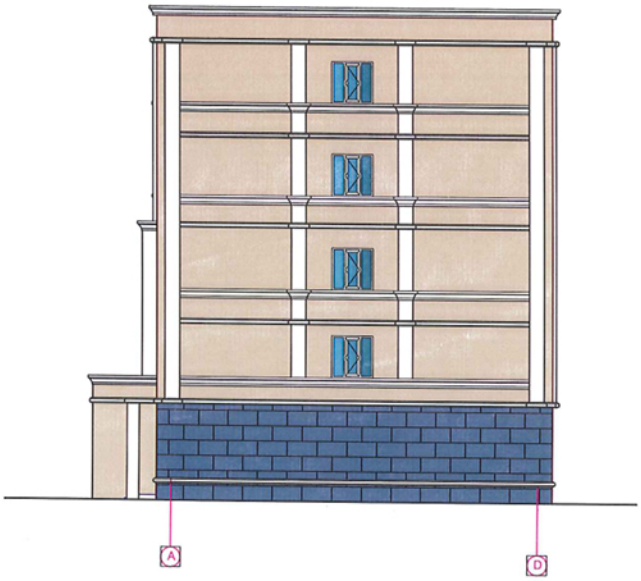

Fațad în axe 1-10, sc.1.100

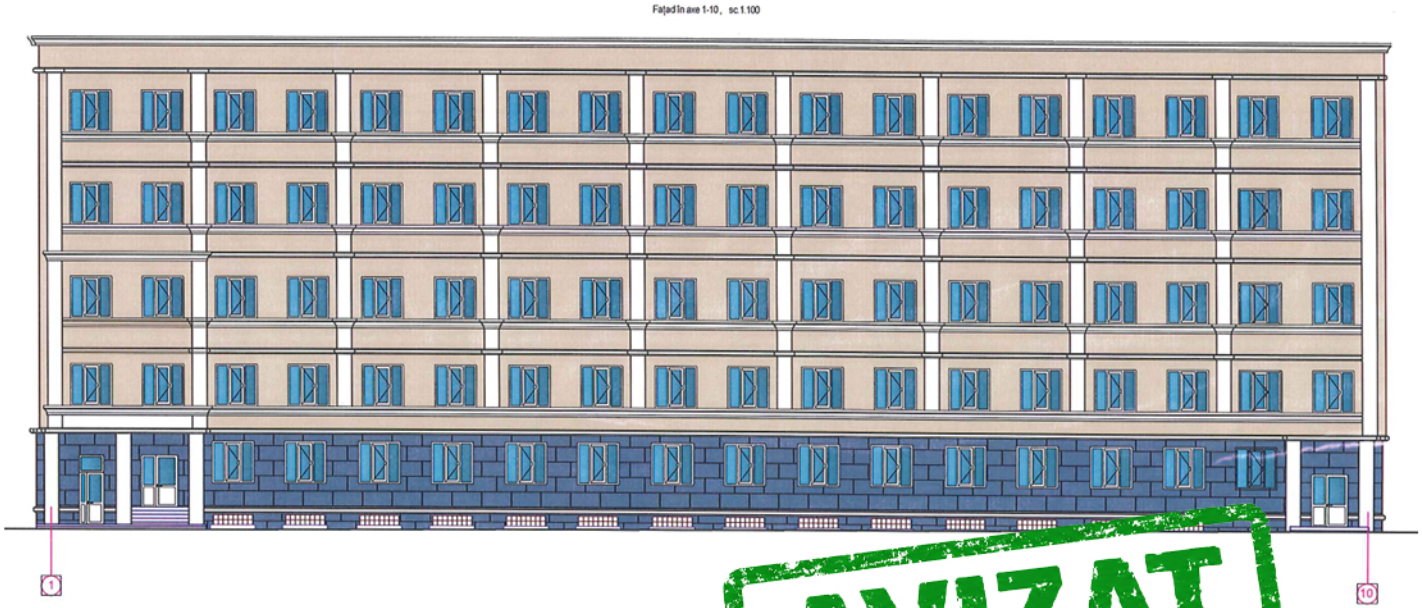

AVIZAT

Subiectul nr. 11 din Ordinea de zi

Fragment Fațadei pe axa B - proiectat

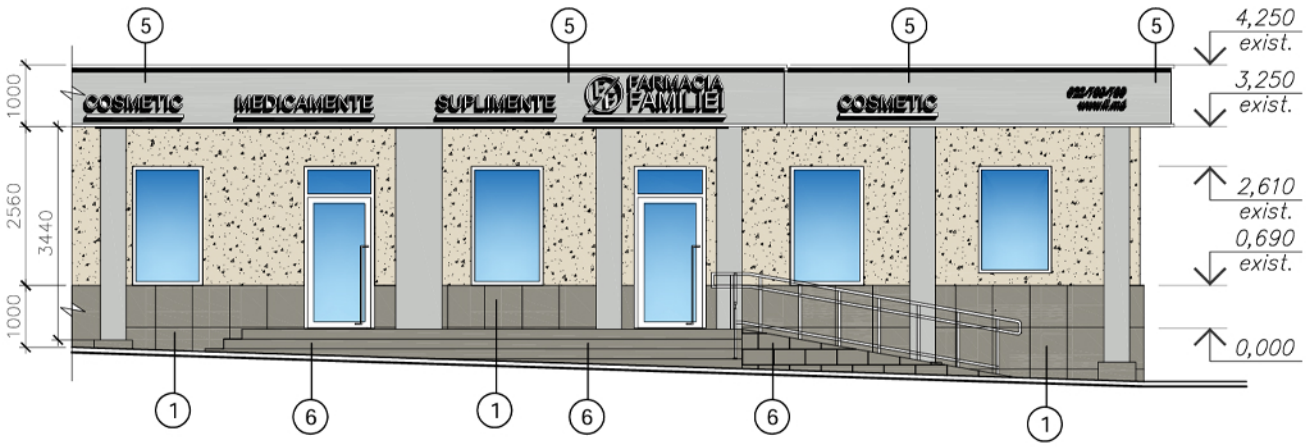





NEAVIZAT

Subiectul nr. 12 din Ordinea de zi

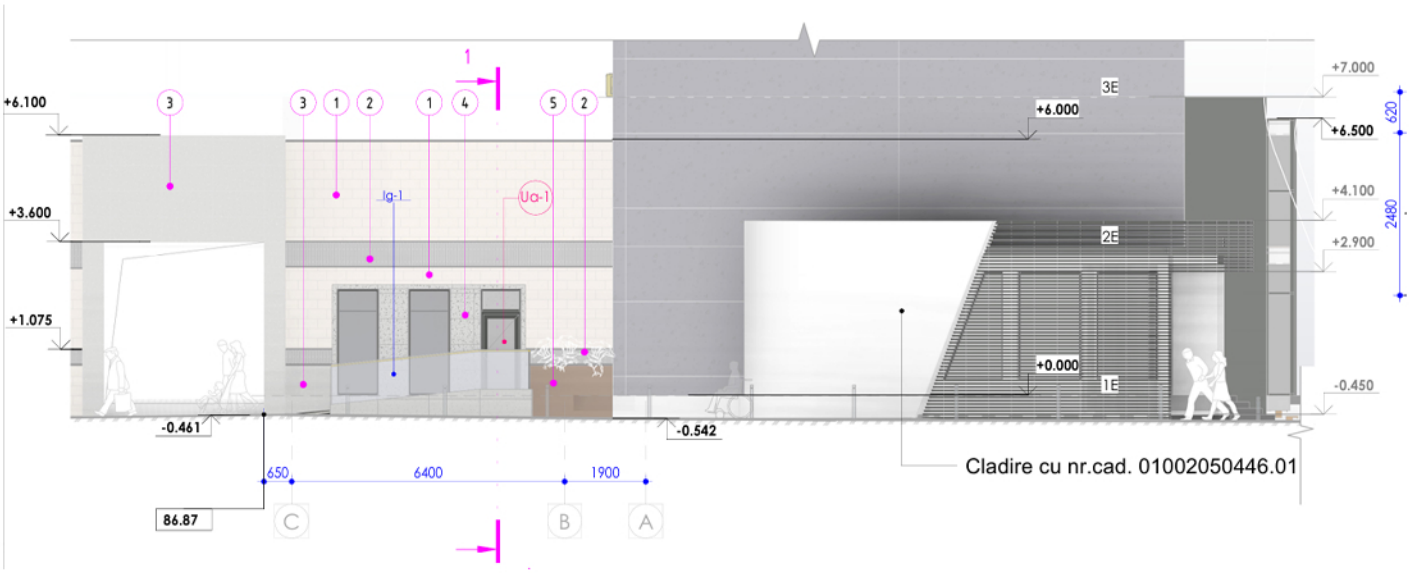





AVIZAT

Subiectul nr. 13 din Ordinea de zi

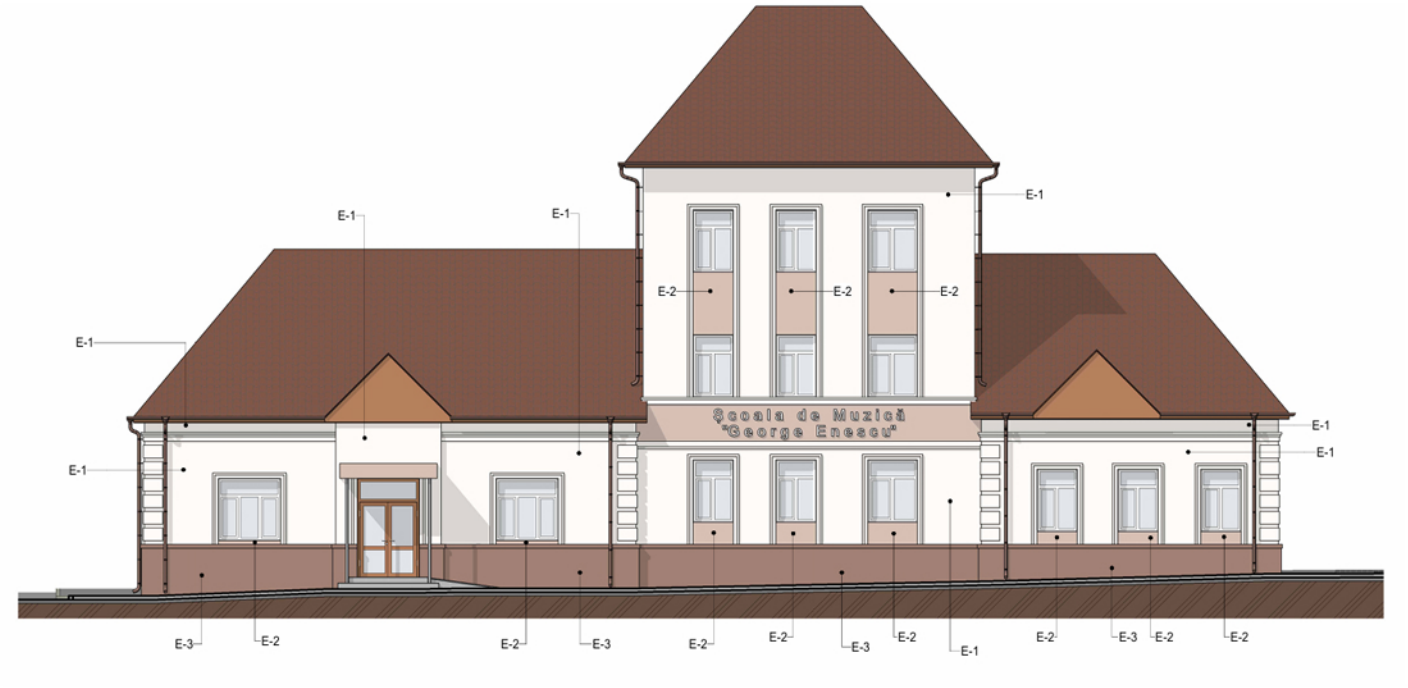



AVIZAT

Subiectul nr. 14 din Ordinea de zi

Fatada 1-8 (Propunere proiect, din str. Alexandru cel Bun)



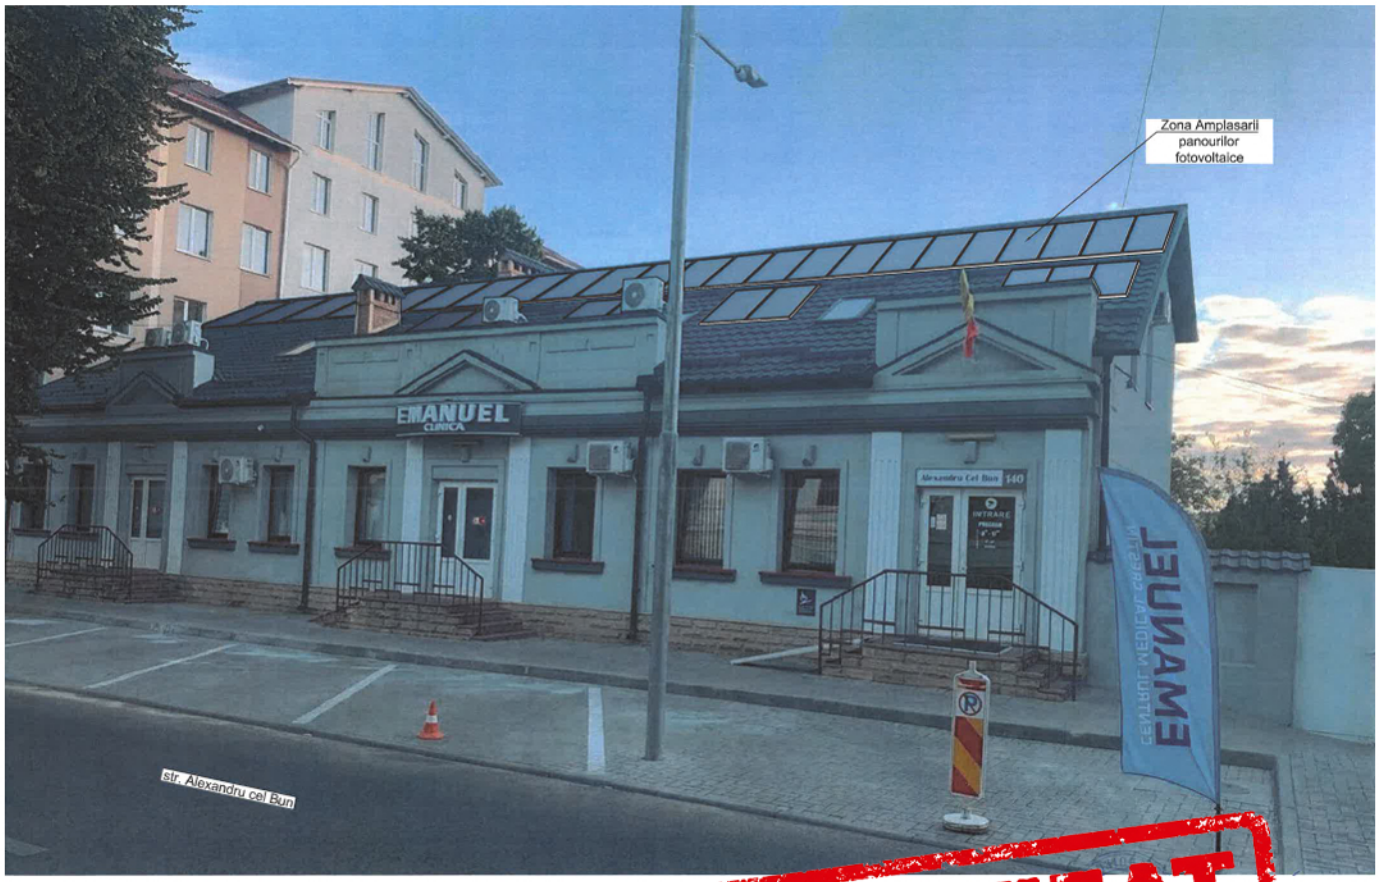

NEAVIZAT

Subiectul nr. 16 din Ordinea de zi

SCHEMA DE ORGANIZARE A ȘANTIERULUI

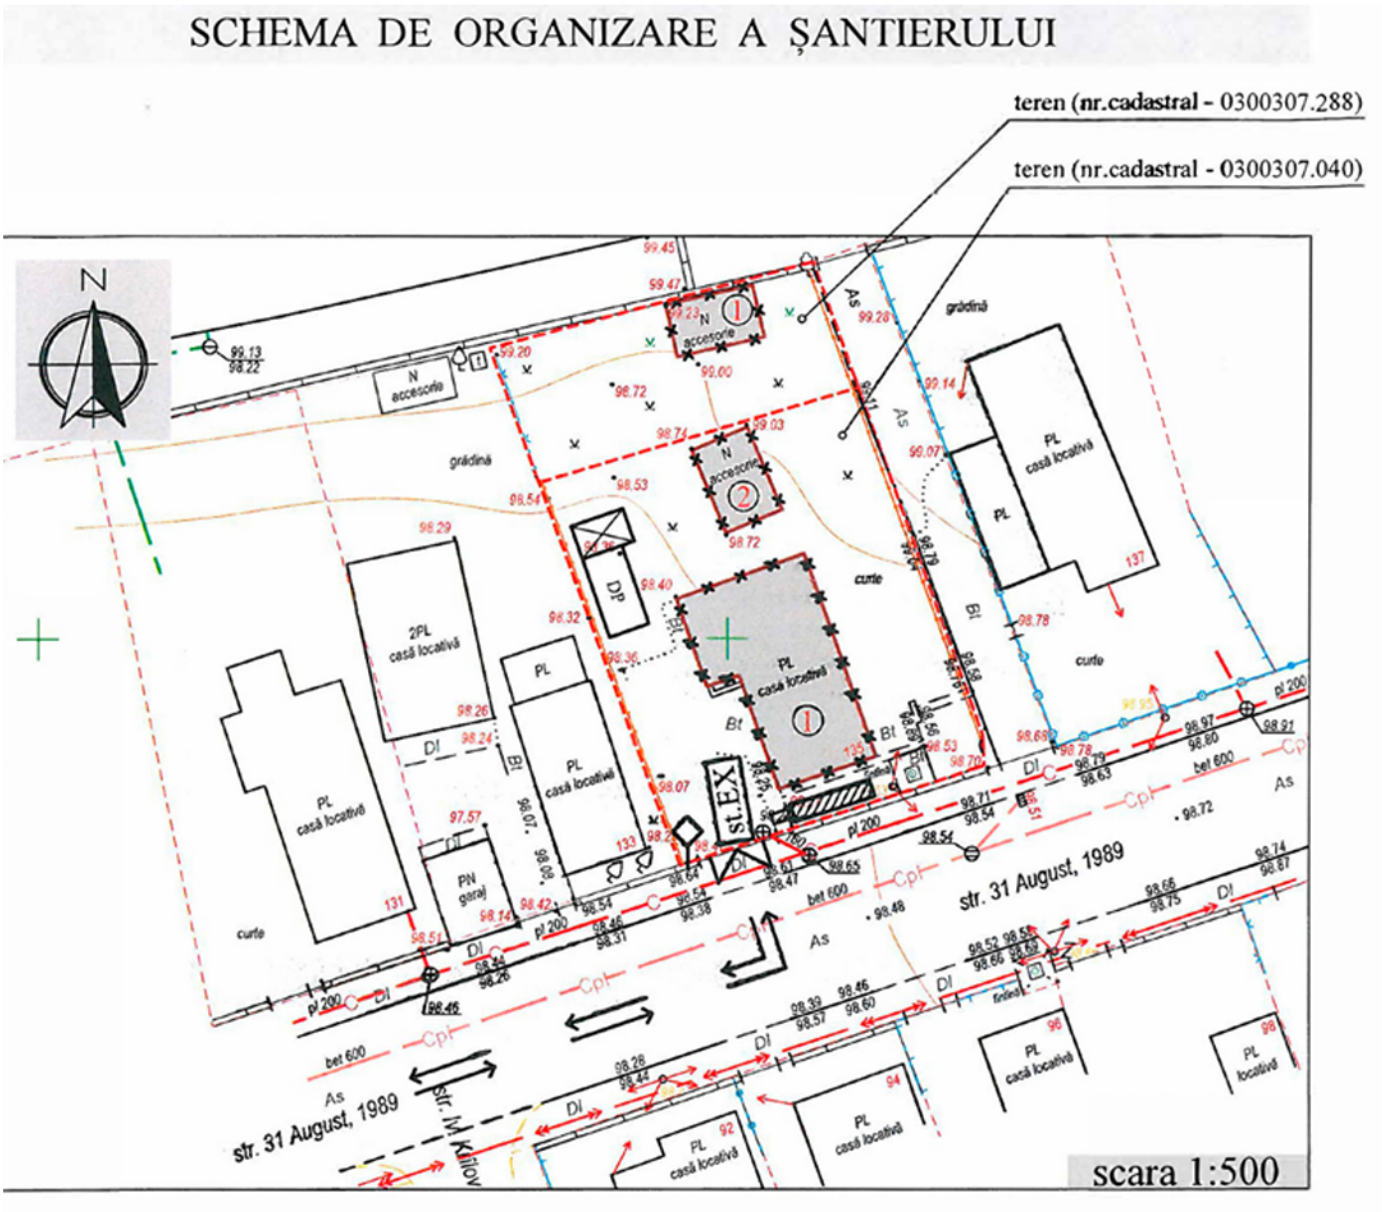

AVIZAT

Subiectul nr. 16 din Ordinea de zi

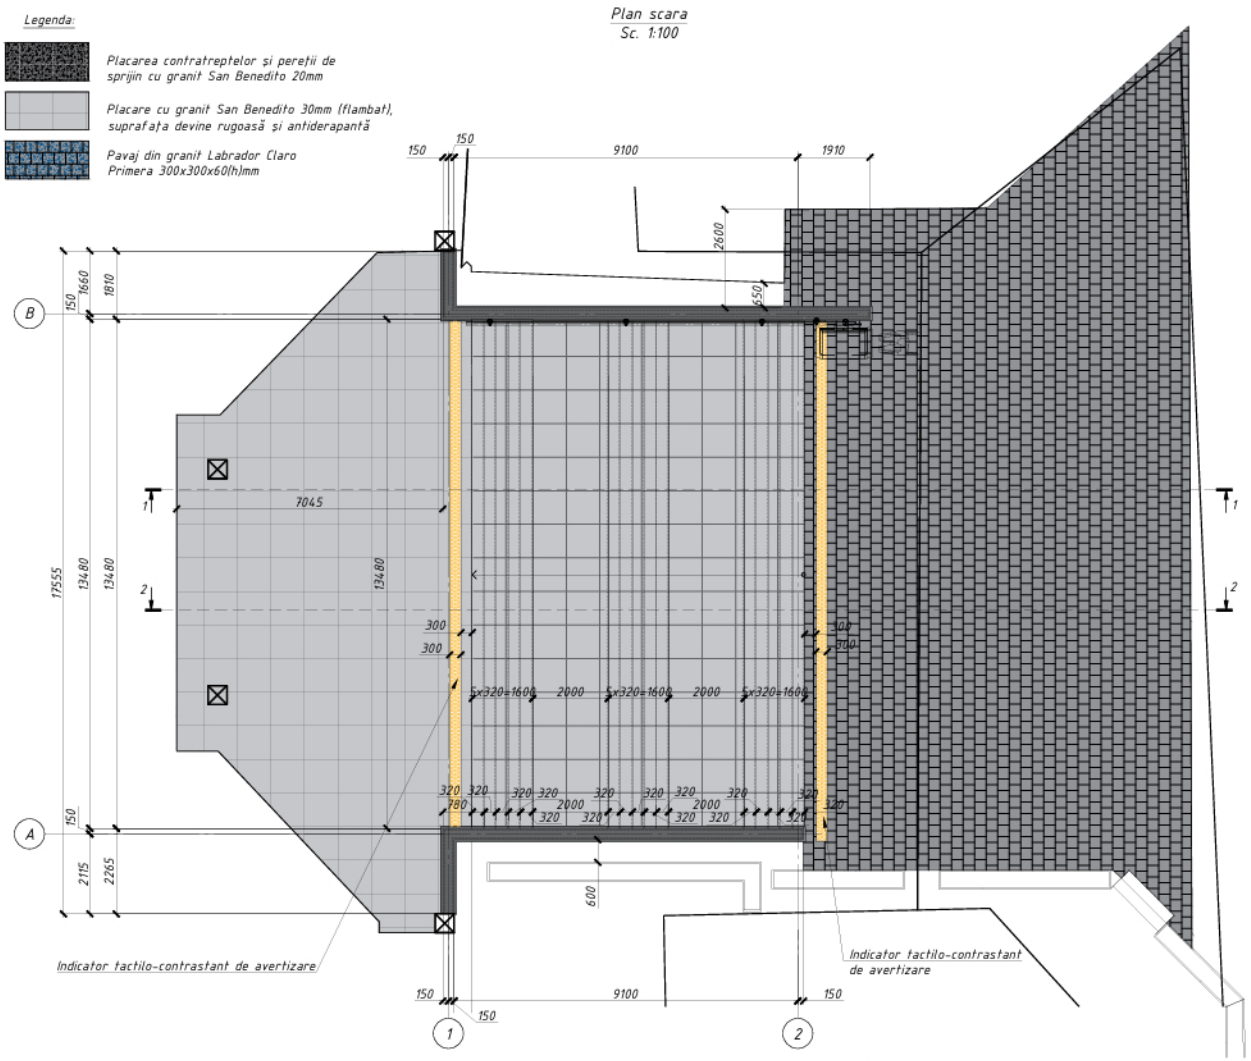



AVIZAT

Subiectul nr. 17 din Ordinea de zi

Fațada în axe 1'-A
Sc. 1:100



Fațada în axe 1-4
Sc. 1:100



AVIZAT

Subiectul nr. 18 din Ordinea de zi

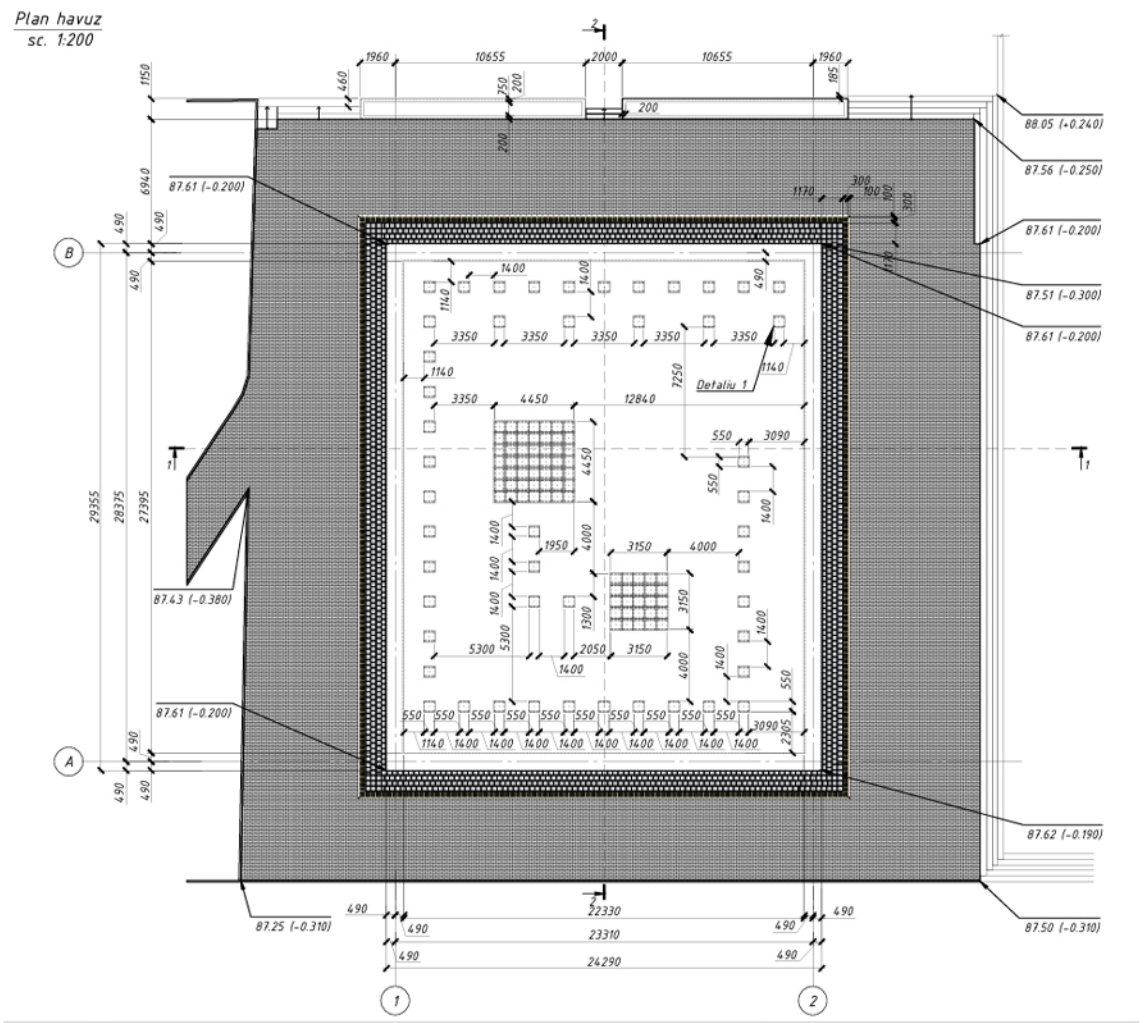



AVIZAT

Subiectul nr. 19 din Ordinea de zi

FAȚADA ÎN AXE 1-4 sc 1:100

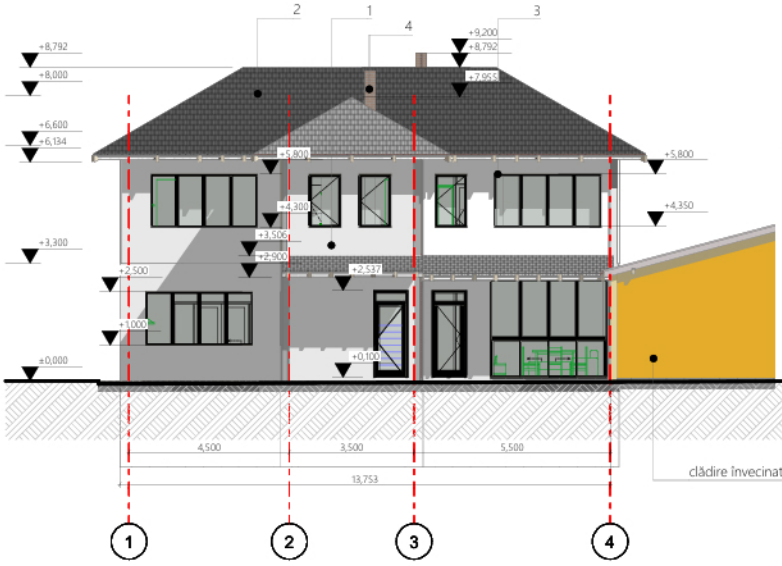

FAȚADA ÎN AXE C-A sc 1:100

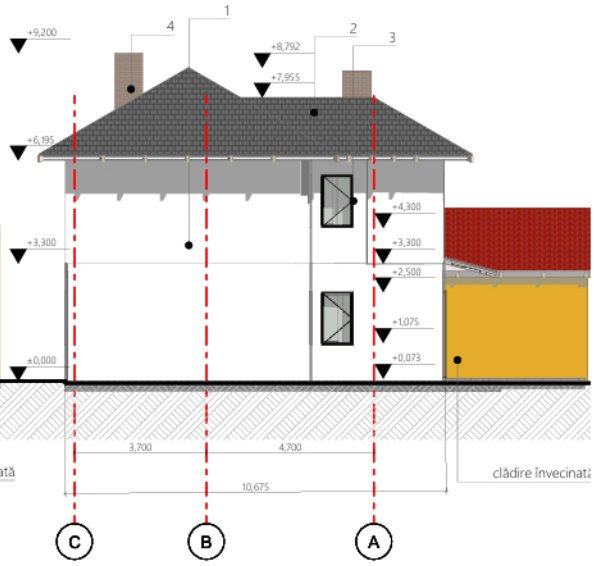



AVIZAT

Subiectul nr. 20 din Ordinea de zi

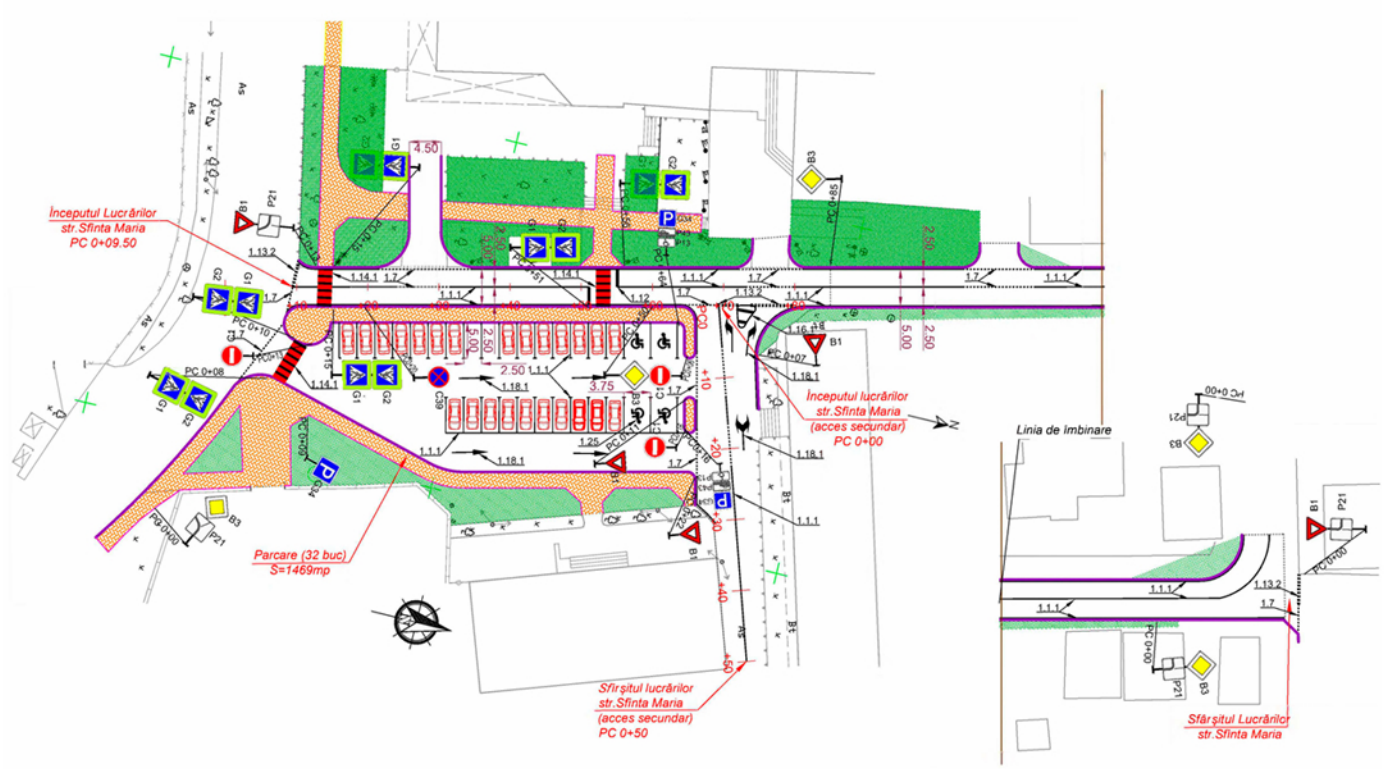



AVIZAT

Subiectul nr. 21 din Ordinea de zi

1
44
FAȚADĂ IN AXELE 1-6 (RELEVEU COLOR) копия 1
1 : 100





AVIZAT

Subiectul nr. 22 din Ordinea de zi

FATADA B-A (PROPUNERE) S 1:100

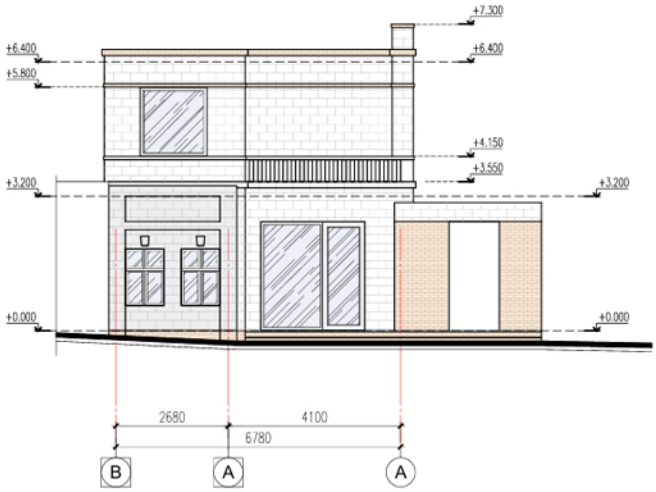

FATADA A-D (PROPUNERE) S 1:100

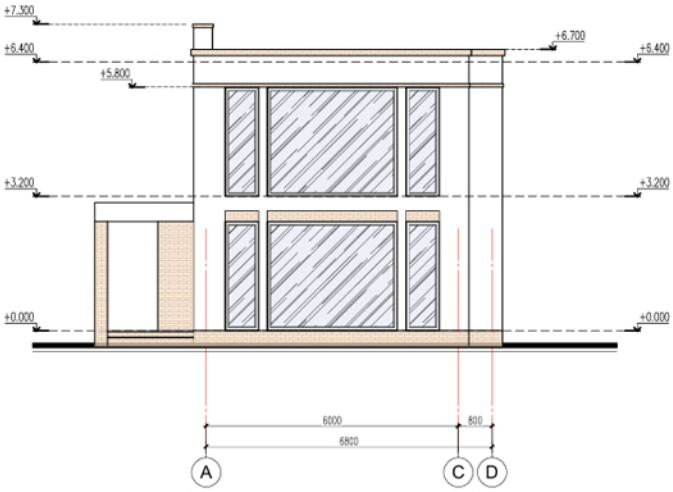



AVIZAT

Subiectul nr. 24 din Ordinea de zi

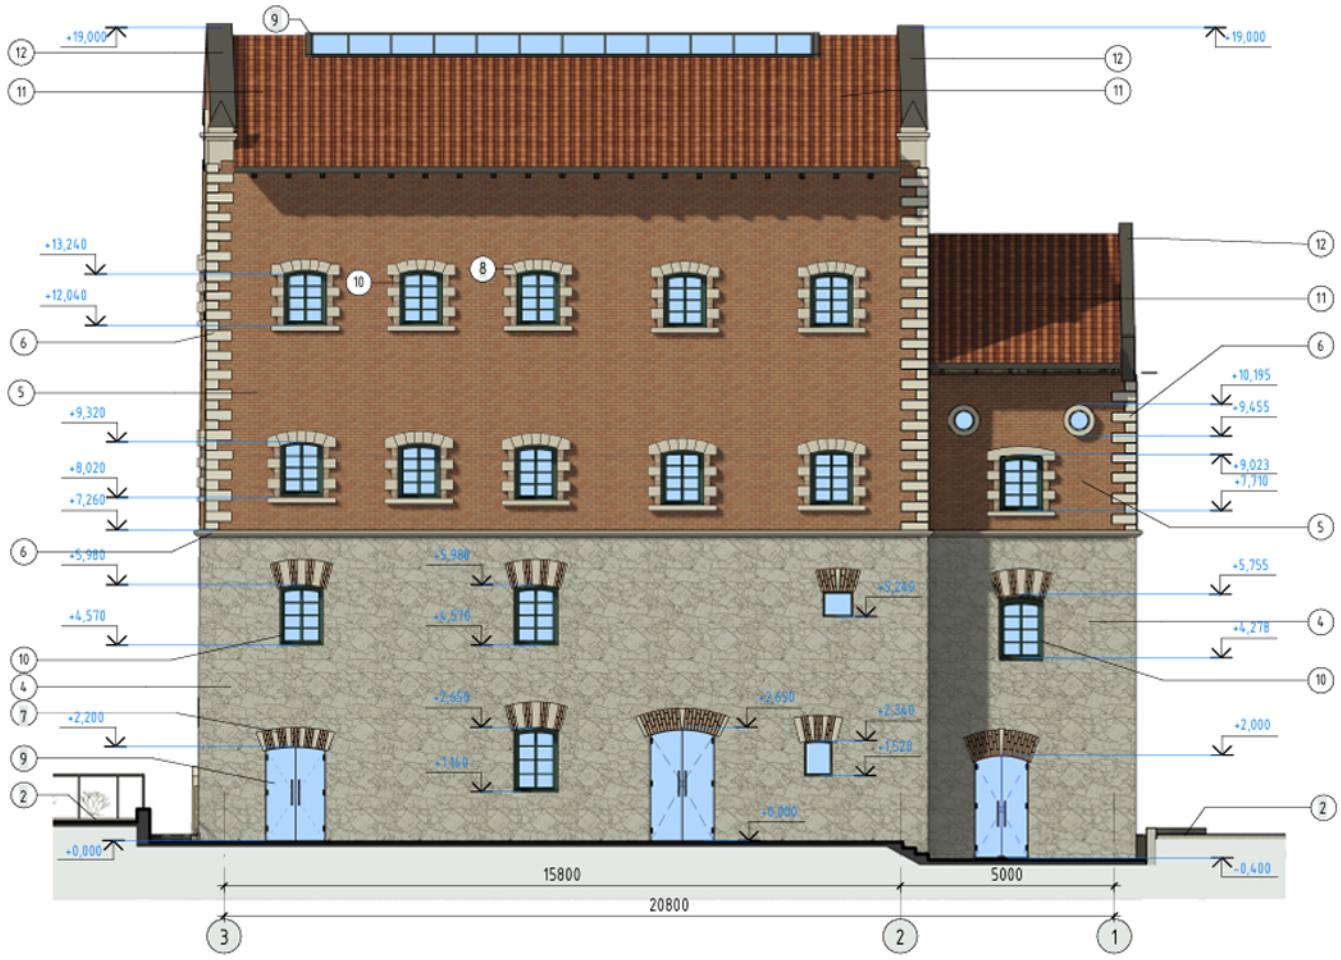



AVIZAT

Subiectul nr. 25 din Ordinea de zi





AVIZAT