Subiectul nr. 1 din Ordinea de zi

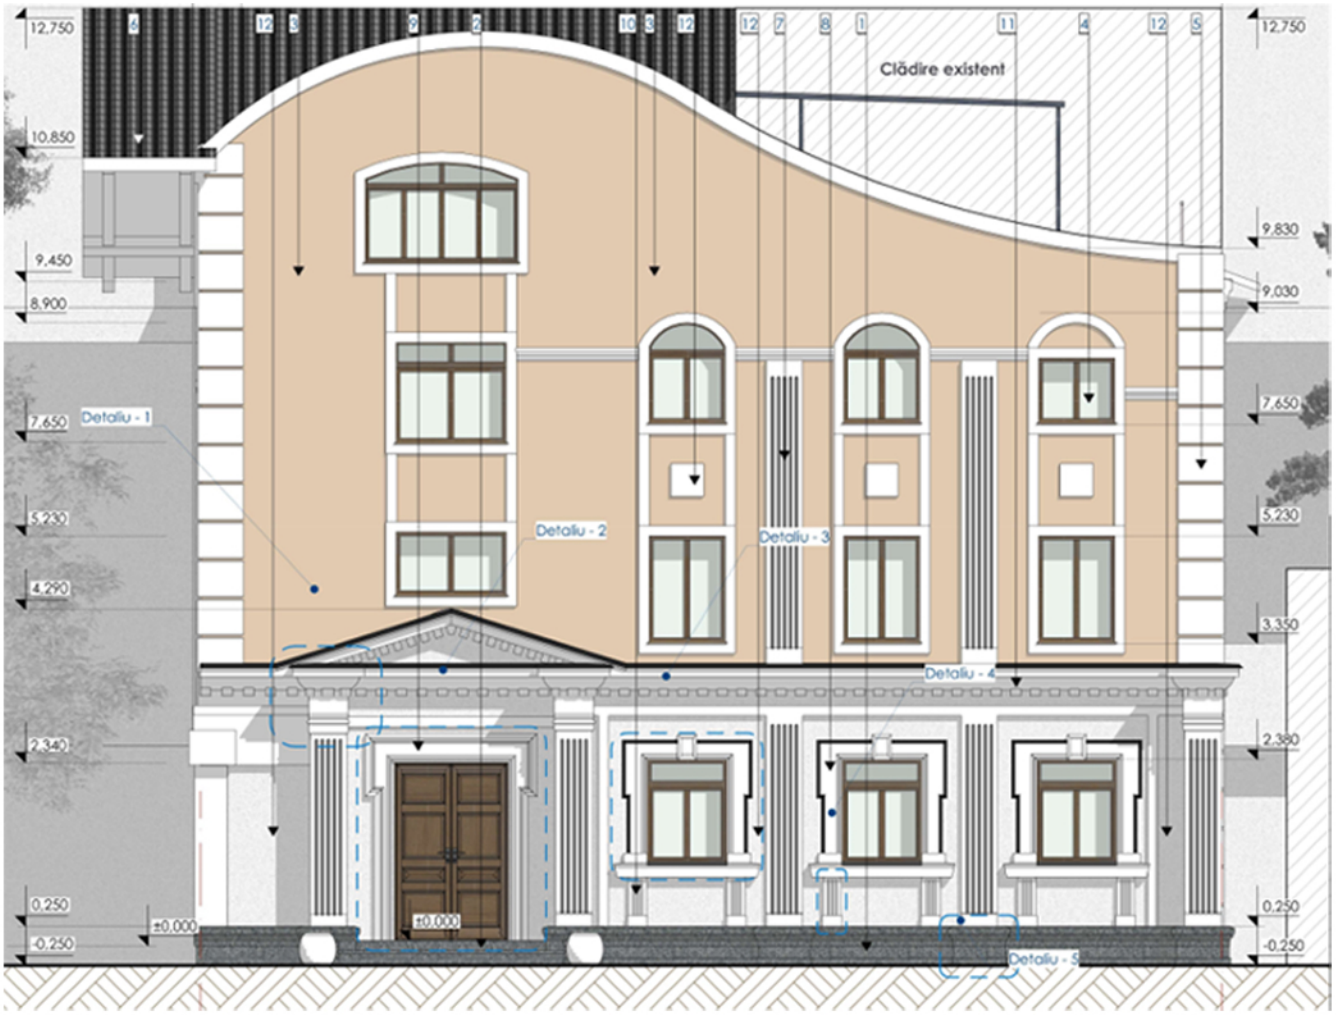



AVIZAT

Subiectul nr. 2 din Ordinea de zi





Subiectul nr. 3 din Ordinea de zi

FAȚADA IN AXELE 10-1 (COLOR) SC. 1 : 100

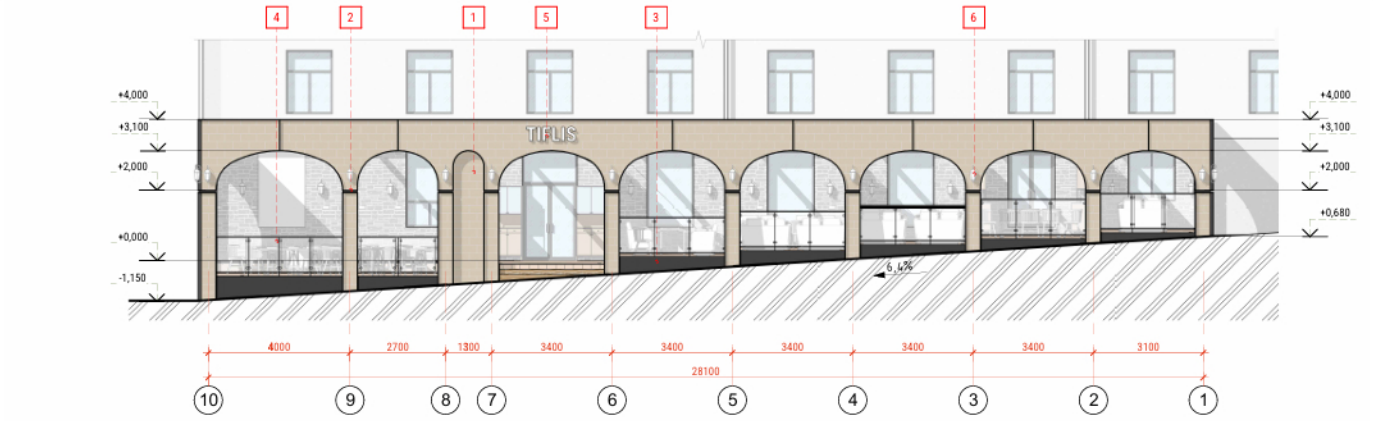

FAȚADA IN AXELE B-A (COLOR) SC. 1 : 100

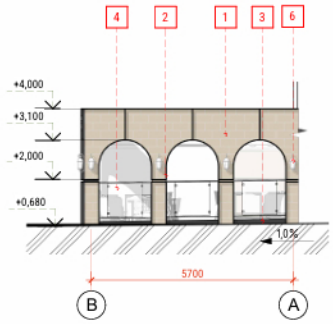

FAȚADA IN AXELE A-B (COLOR) SC. 1 : 100

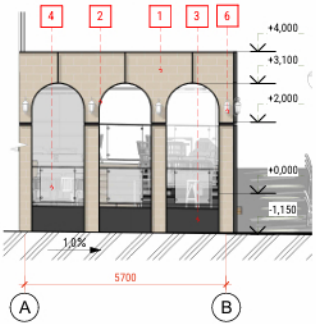

FINISAREA FAȚADELOR			
Poz.	Element	**Tipul de finisaj**	Textura
1	Pereți ușori	Piatră naturală	
2	Accesorii	Foaie de aluminiu (RAL 7016)	
3	Soclu	Foaie de aluminiu (RAL 7016)	

FINISAREA FAȚADELOR			
Poz.	Element	**Tipul de finisaj**	Textura
4	Gard	Sticlă	
5	Logo	Aluminiu (RAL 7016)	
6	Lampă de perete	Metal (RAL 7016)	



NEAVIZAT

Subiectul nr. 4 din Ordinea de zi

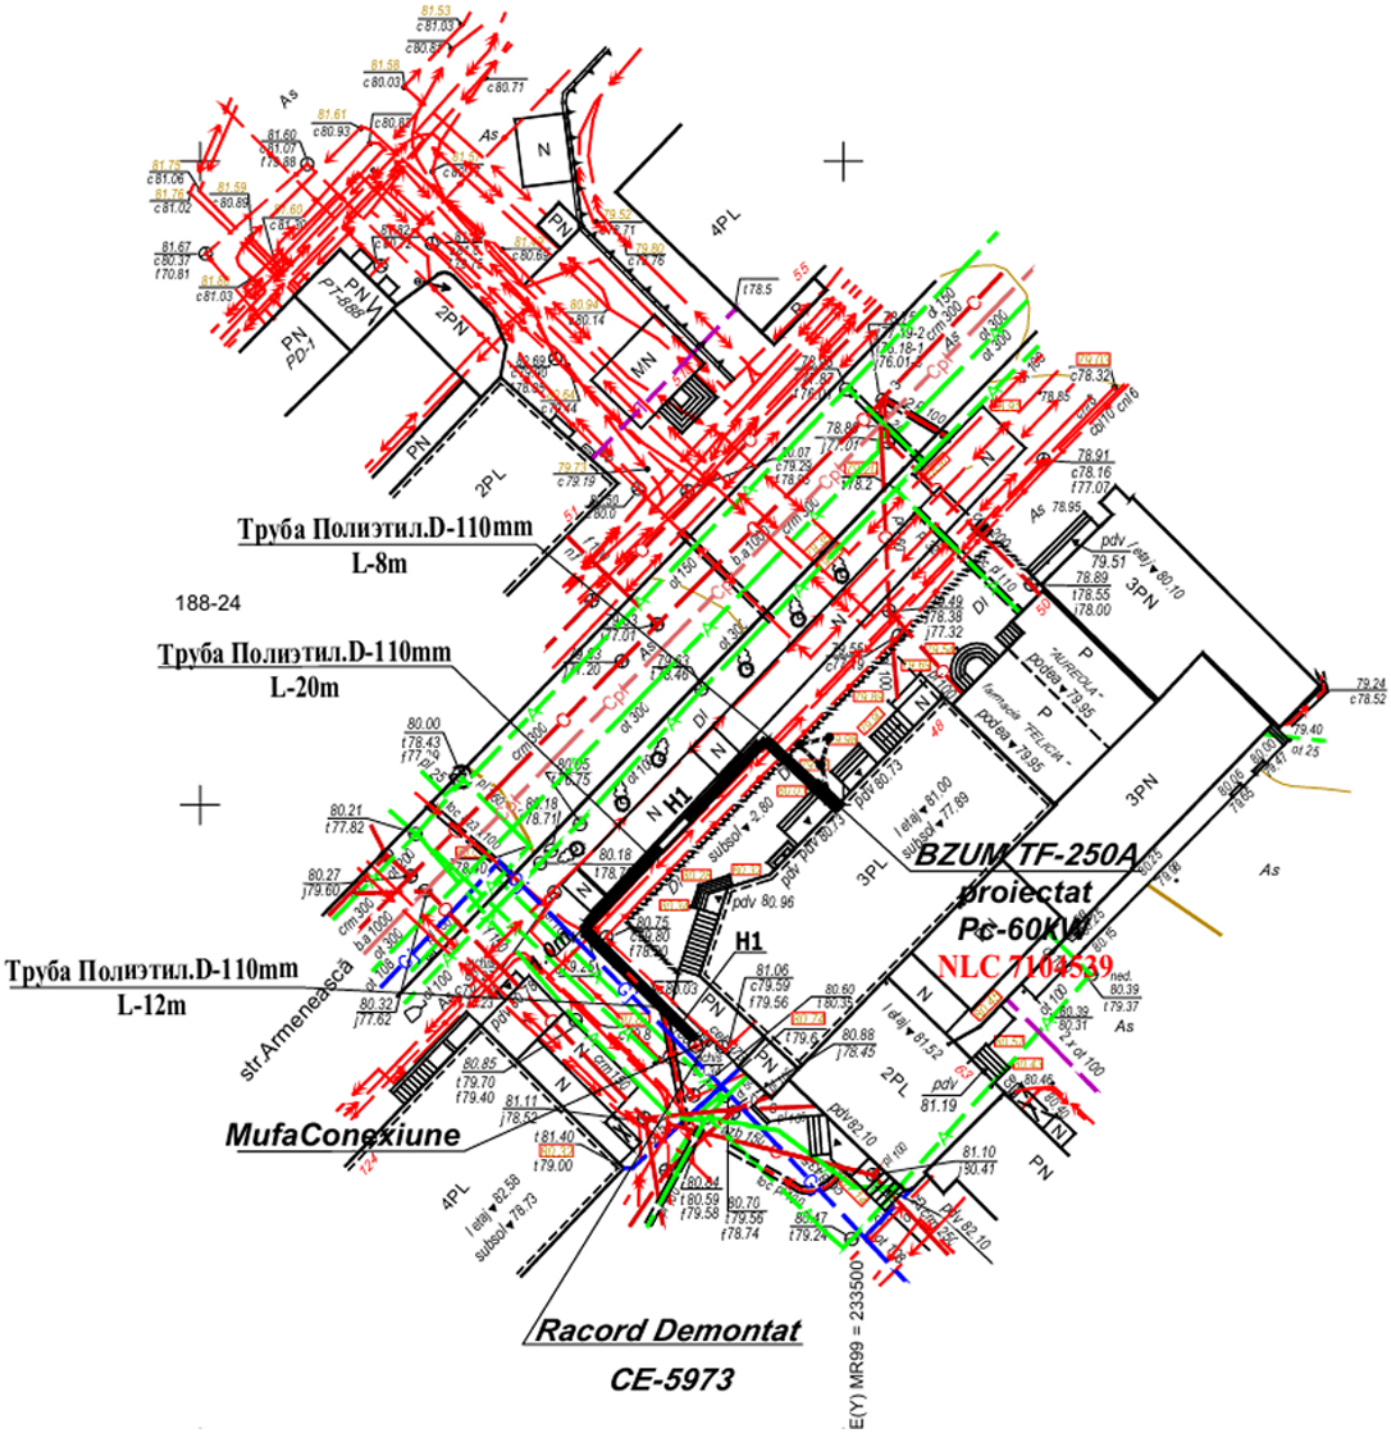

Subiectul nr. 5 din Ordinea de zi





Subiectul nr. 6 din Ordinea de zi





Subiectul nr. 7 din Ordinea de zi





AVIZAT

Subiectul nr. 10 din Ordinea de zi





AVIZAT

Subiectul nr. 11 din Ordinea de zi

Schema



1. Plan amenajare str. București (Tronsonul A.Sciusev-str.Mitropolit Petru Movilă) Sc 1:250

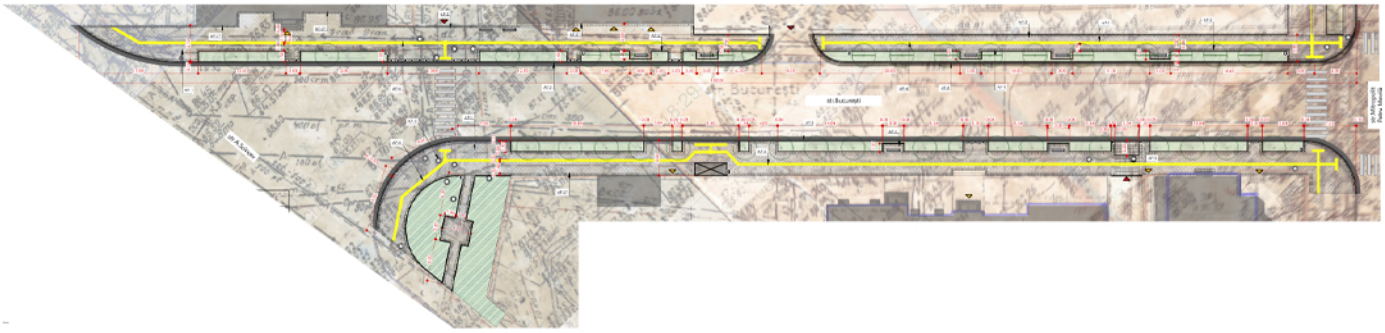

Schema

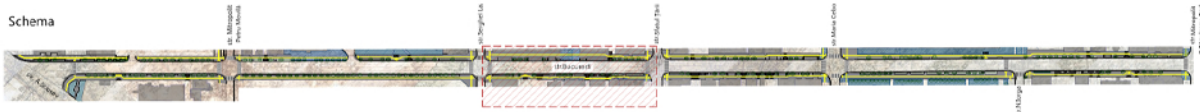

3. Plan amenajare str. București (Tronsonul str. Serghei Lazo-str.Sfatul Țării) Sc 1:250

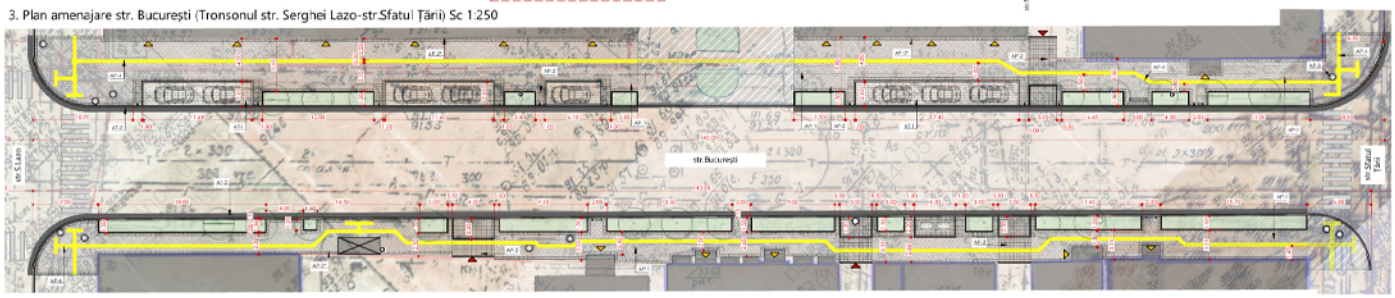

Schema

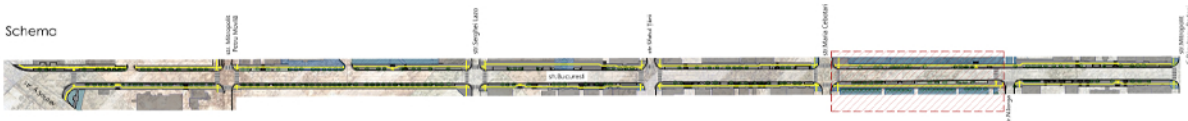

5. Plan amenajare str. București (Tronsonul str.Maria Cebotari-str.N.Iorga) Sc 1:250

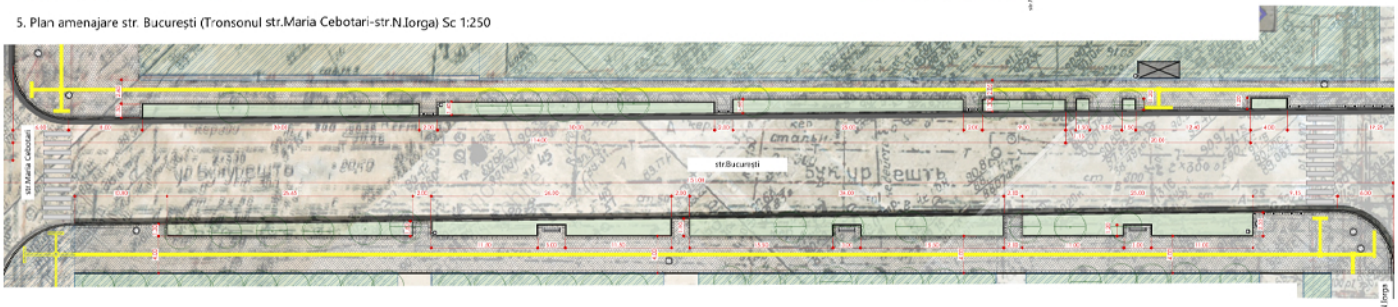

AVIZAT

Subiectul nr. 12 din Ordinea de zi





AVIZAT

Subiectul nr. 13 din Ordinea de zi



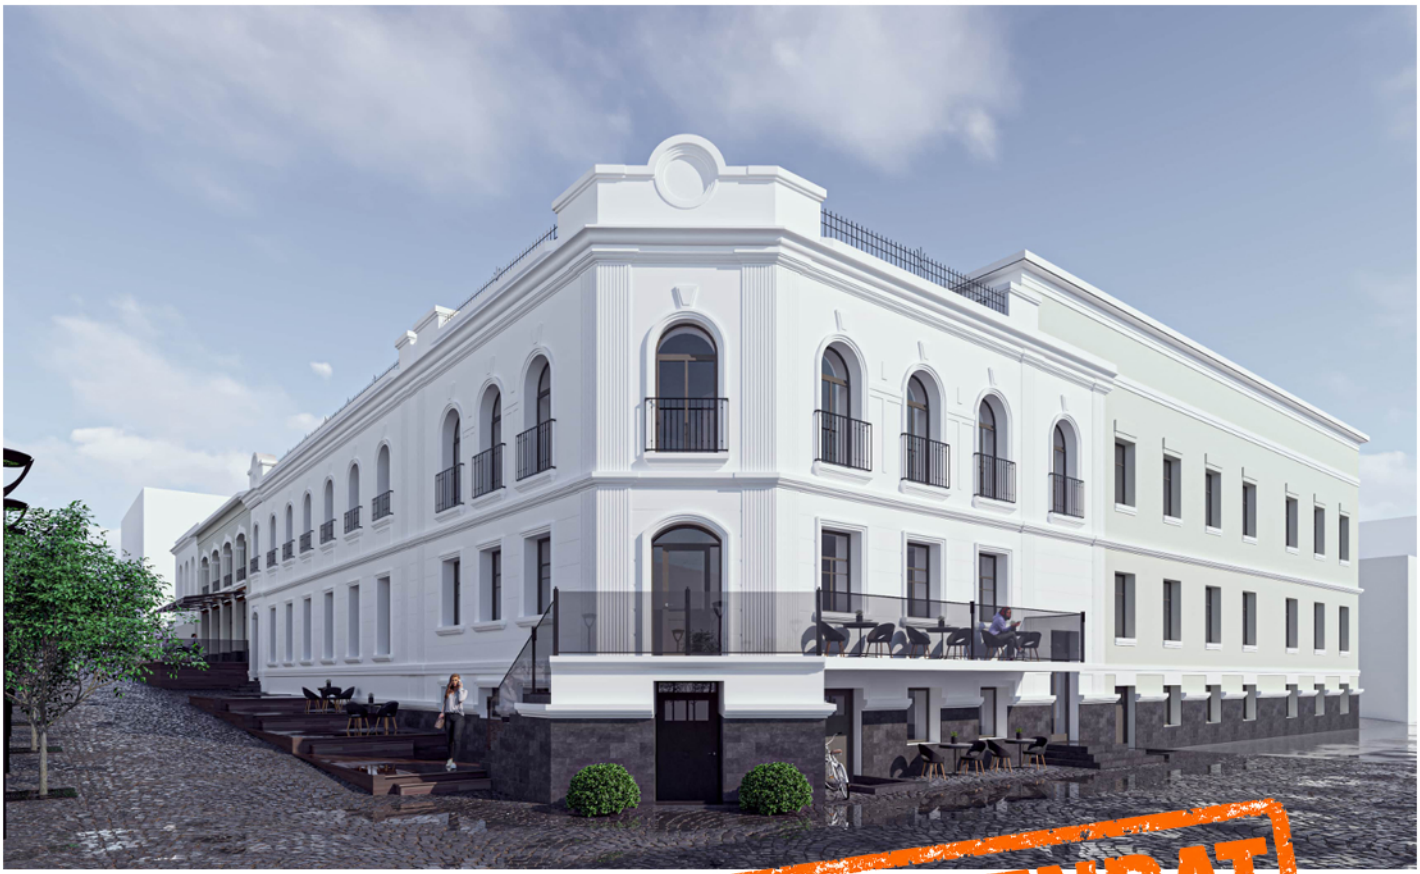

SUSPENDAT

Subiectul nr. 14 din Ordinea de zi





SUSPENDAT

Subiectul nr. 15 din Ordinea de zi

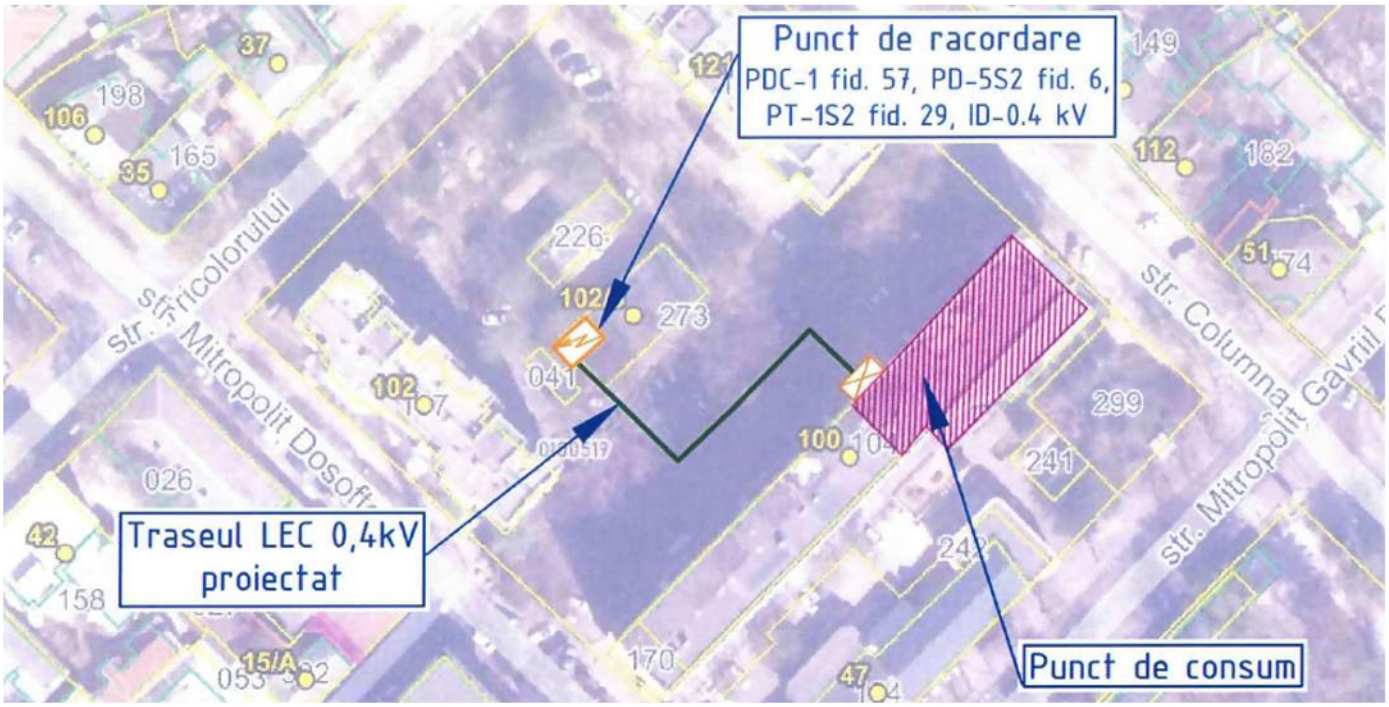

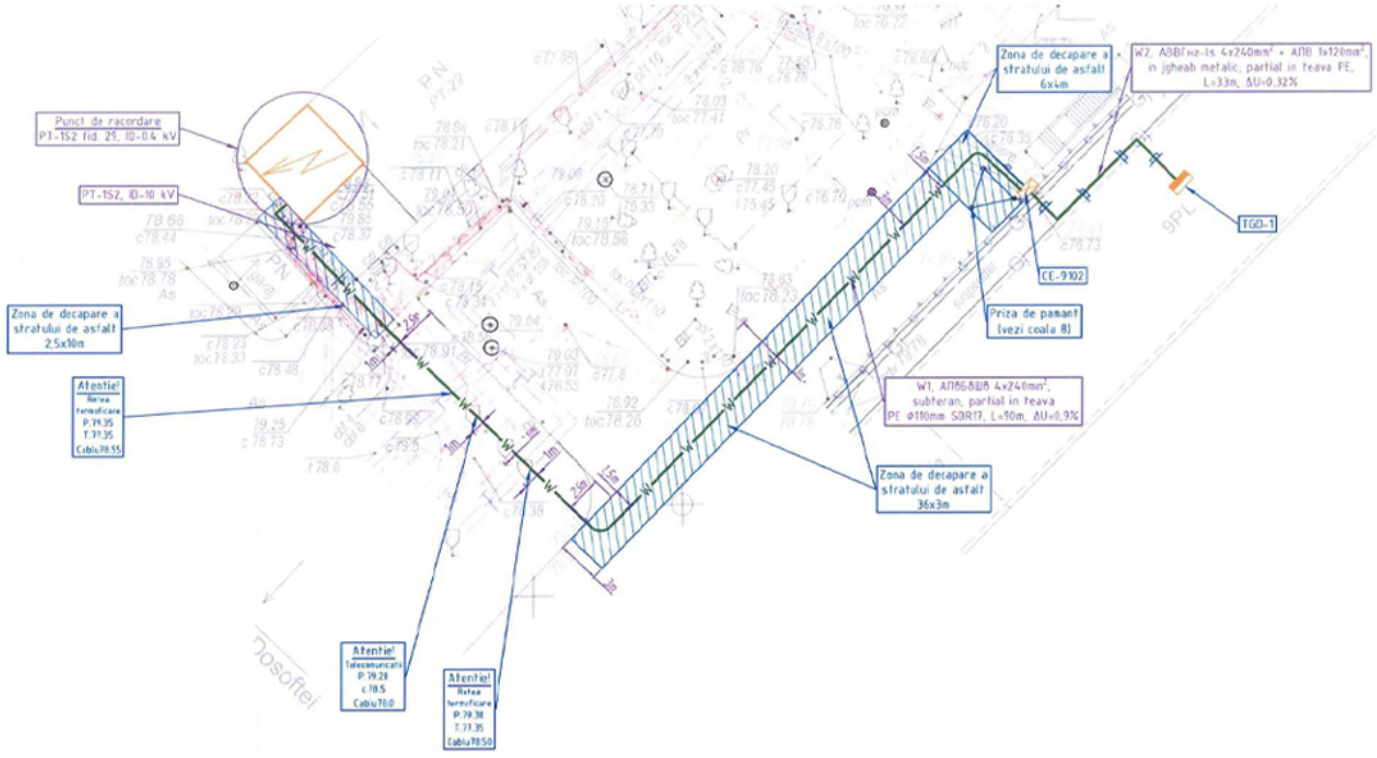

AVIZAT

Subiectul nr. 16 din Ordinea de zi

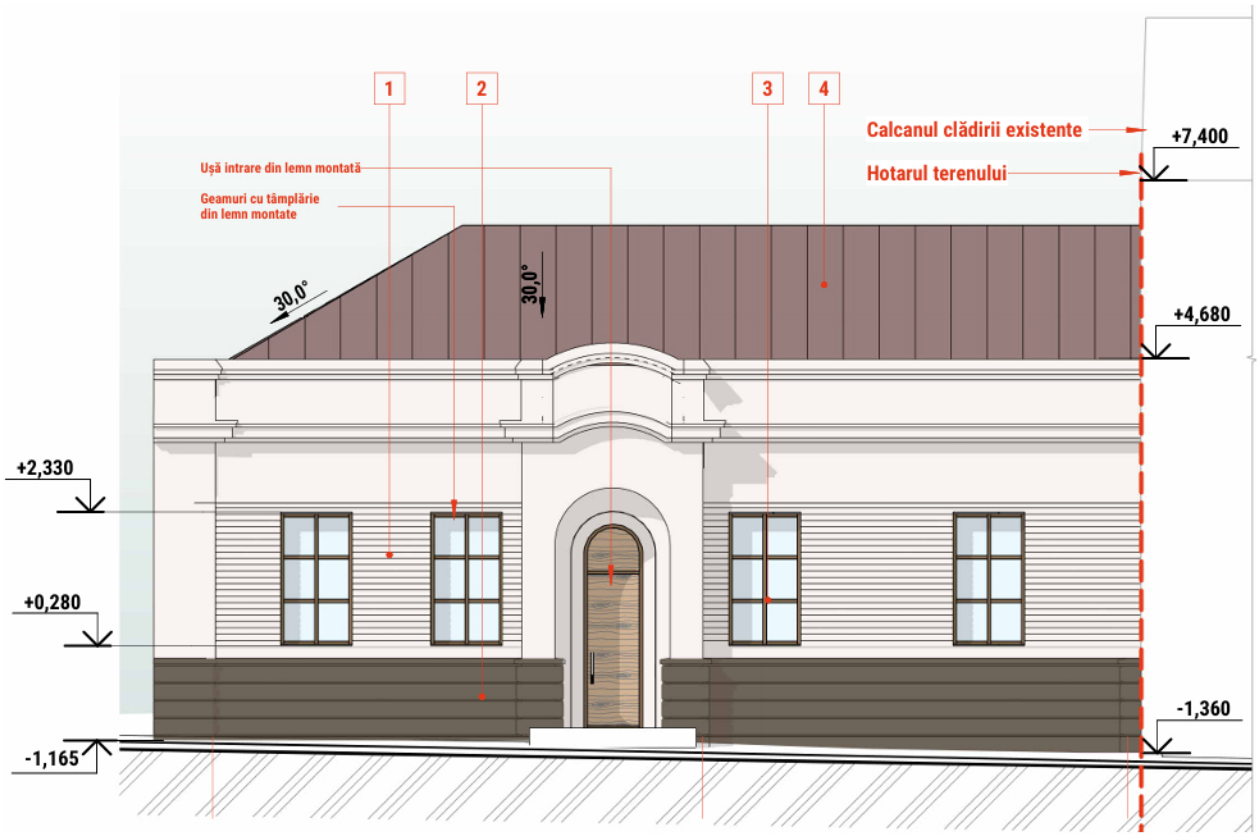

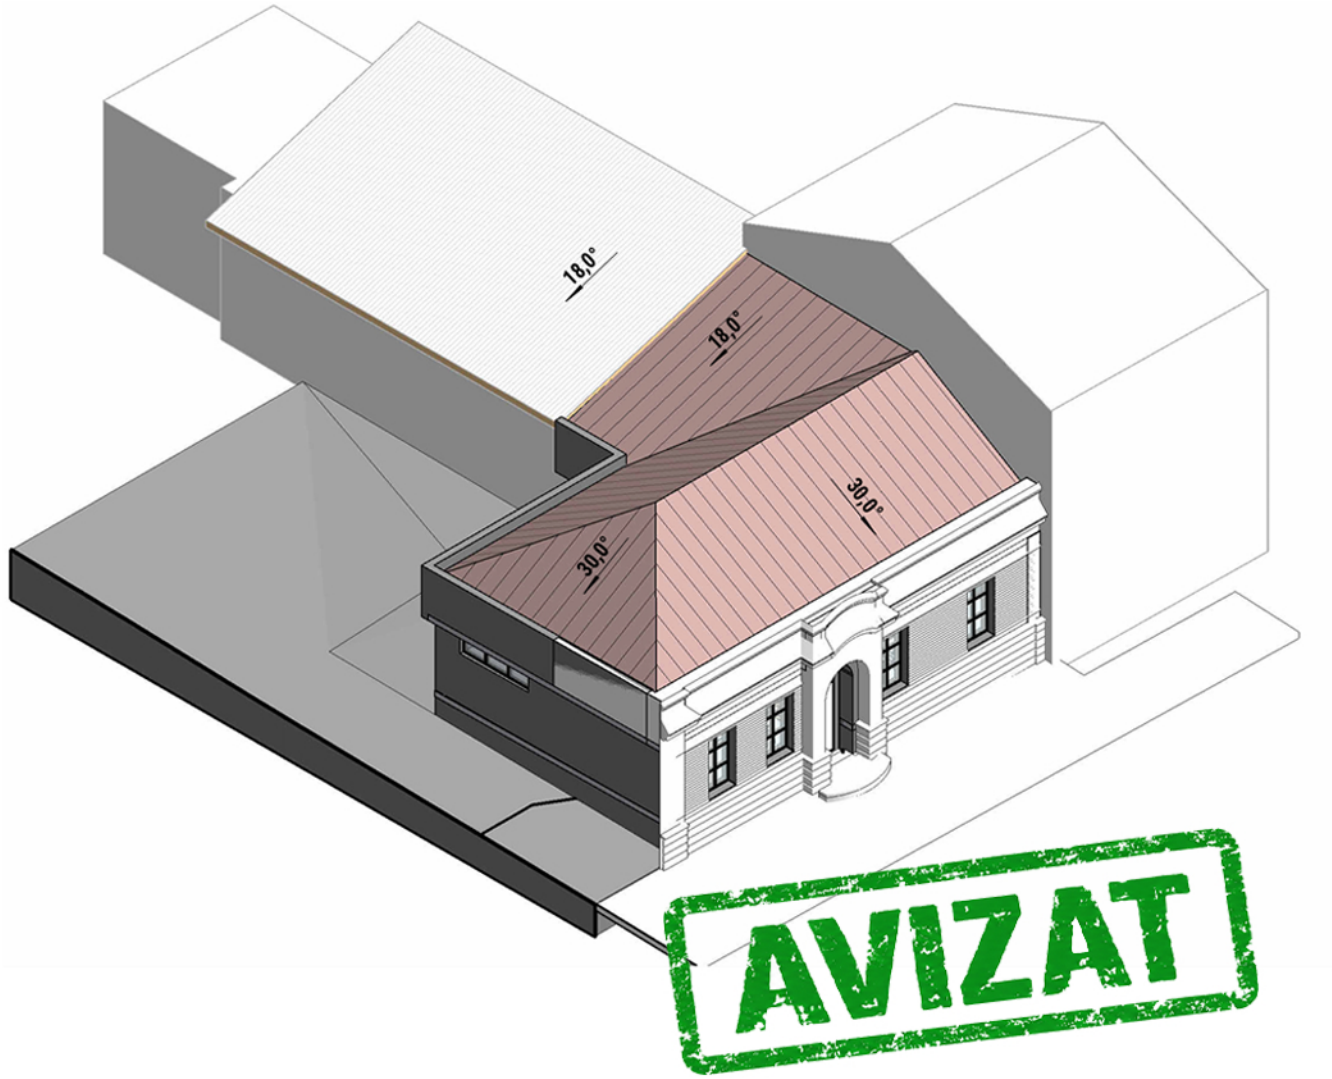

Subiectul nr. 17 din Ordinea de zi

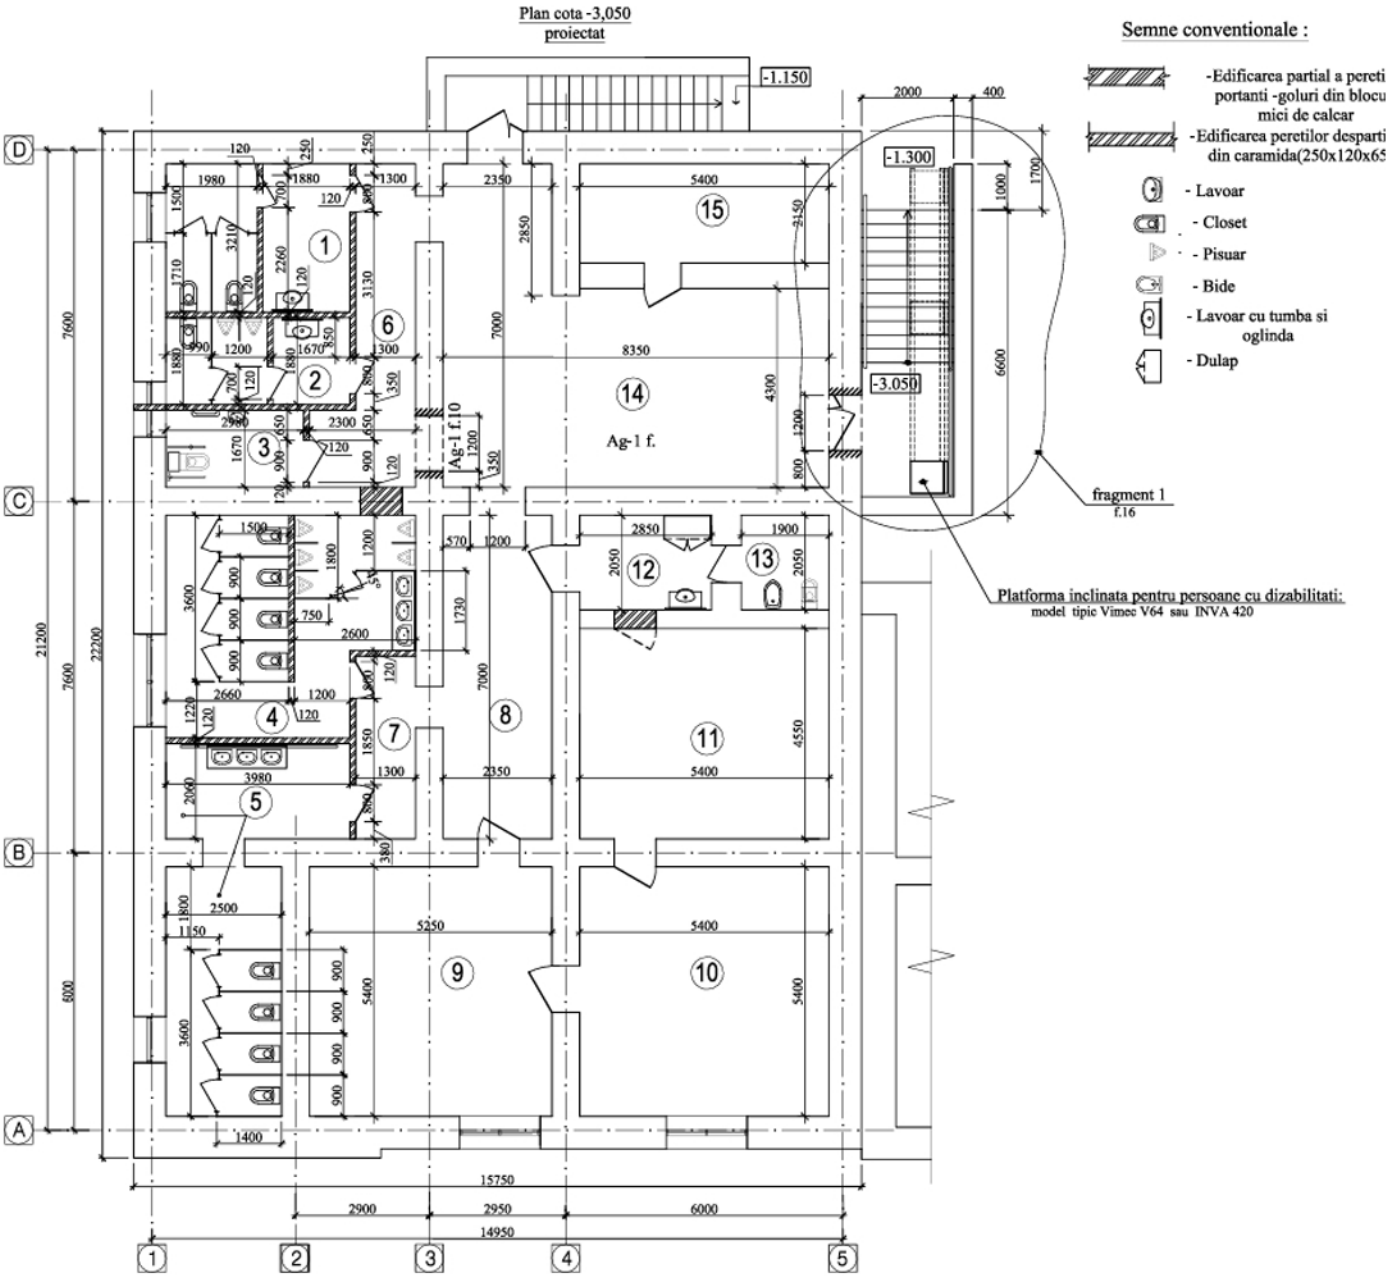

AVIZAT

Subiectul nr. 18 din Ordinea de zi

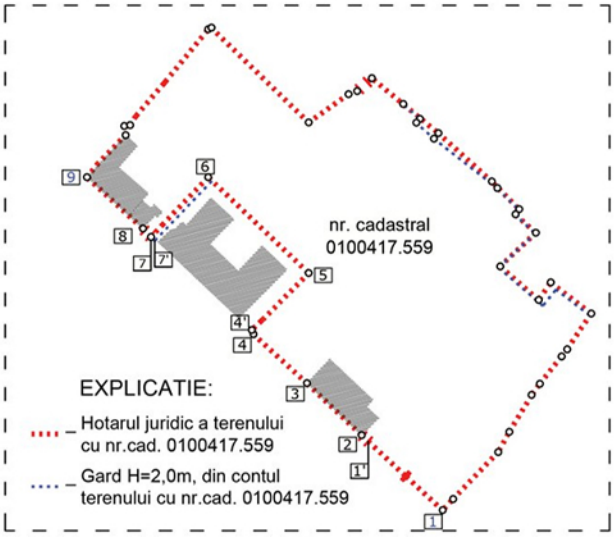

Fragment 1 sc.1:50
(gard restaurat / conservat)

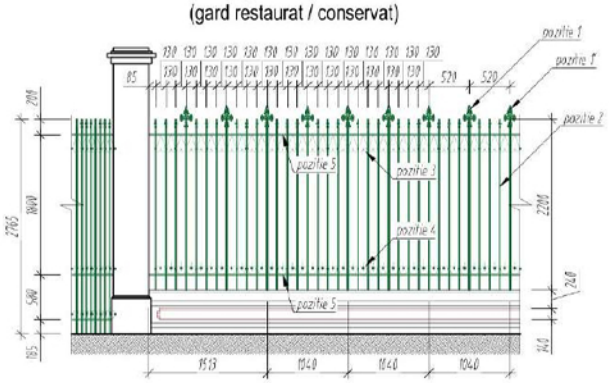

Fragment 2 sc.1:50
(portita 1 restaurat / conservată)

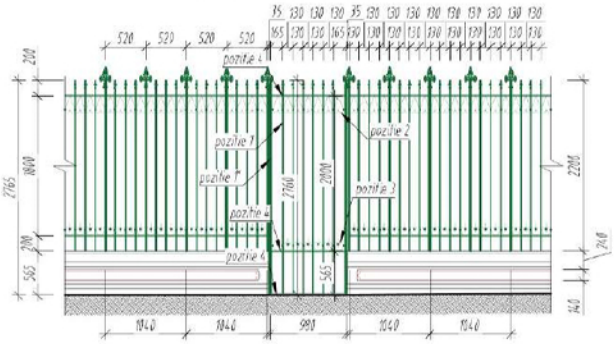

Fragment 3 sc.1:50
(portita 2 restaurat / conservată)

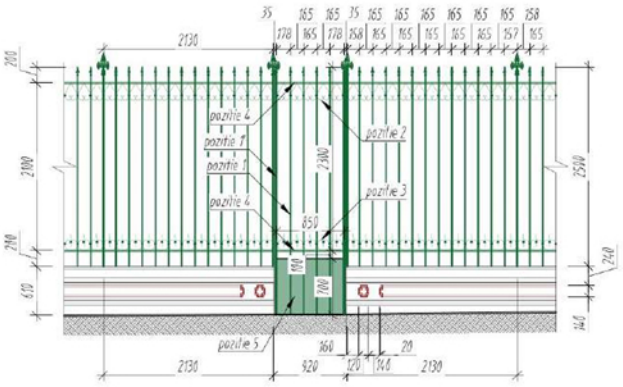

Fragment 4 sc.1:50
(gard restaurat / conservată)

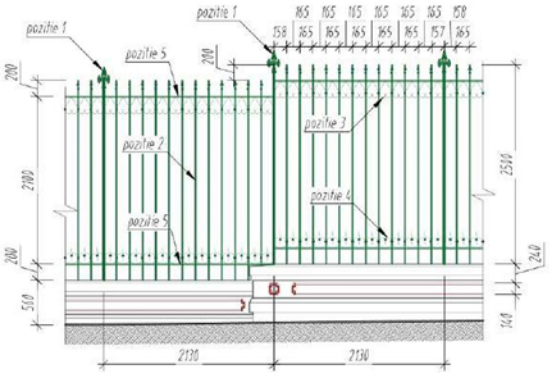

AVIZAT

Subiectul nr. 19 din Ordinea de zi

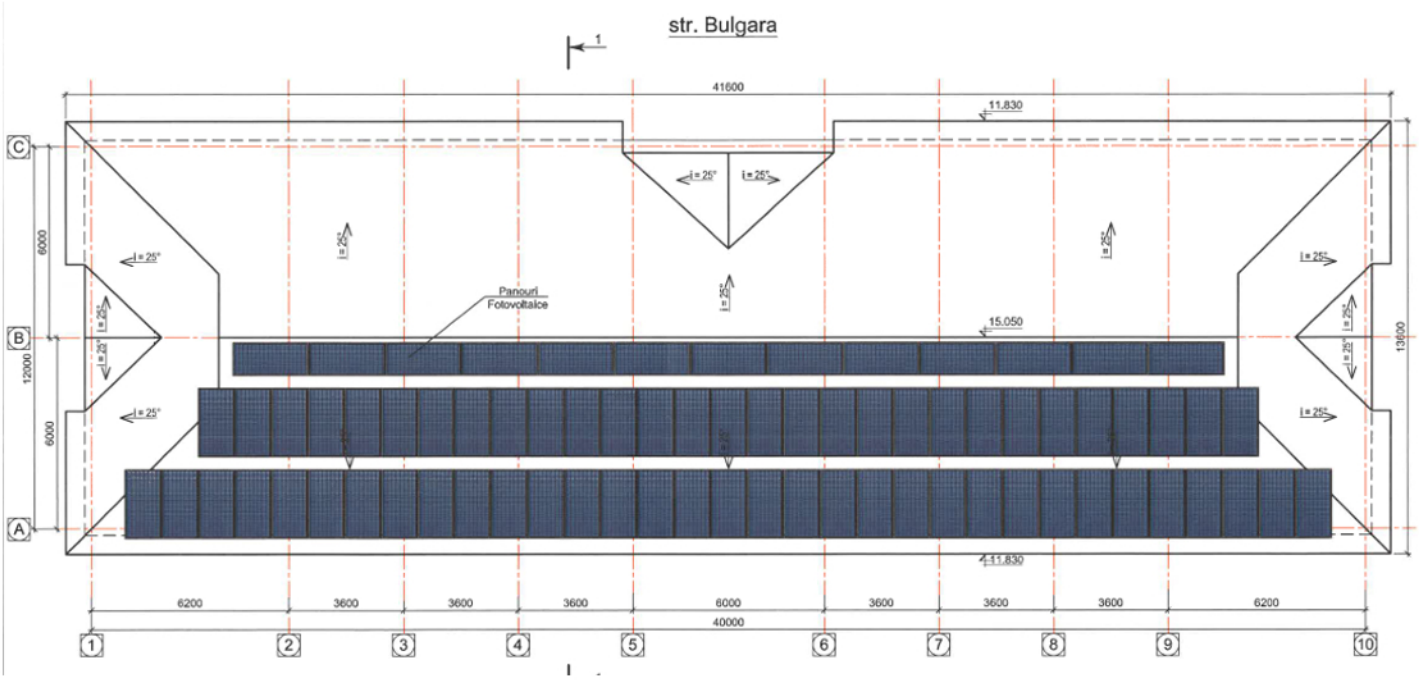



AVIZAT

Subiectul nr. 20 din Ordinea de zi

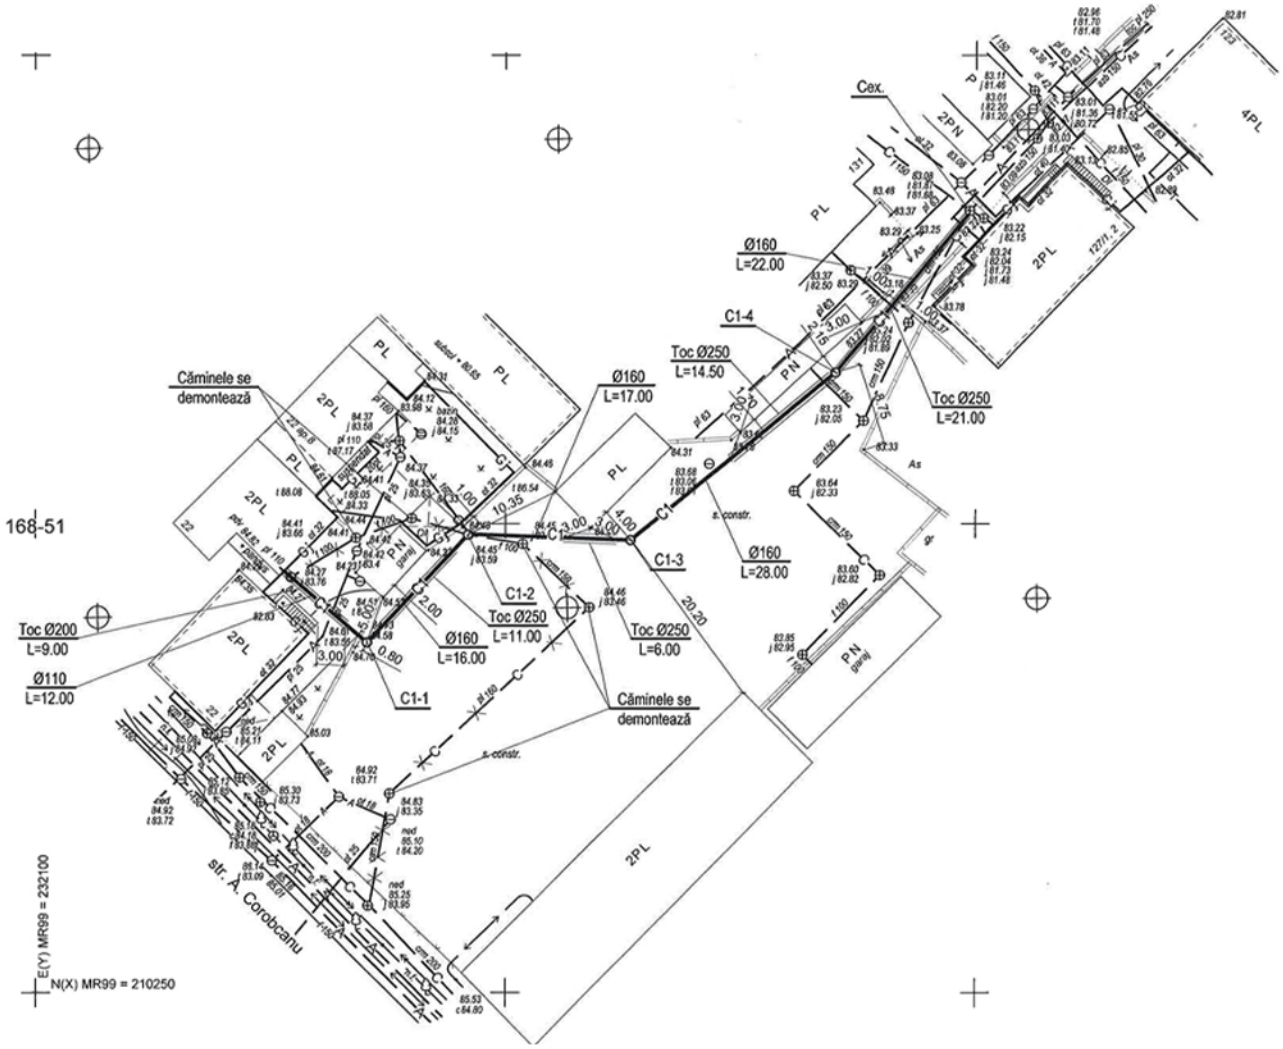

AVIZAT

Subiectul nr. 21 din Ordinea de zi

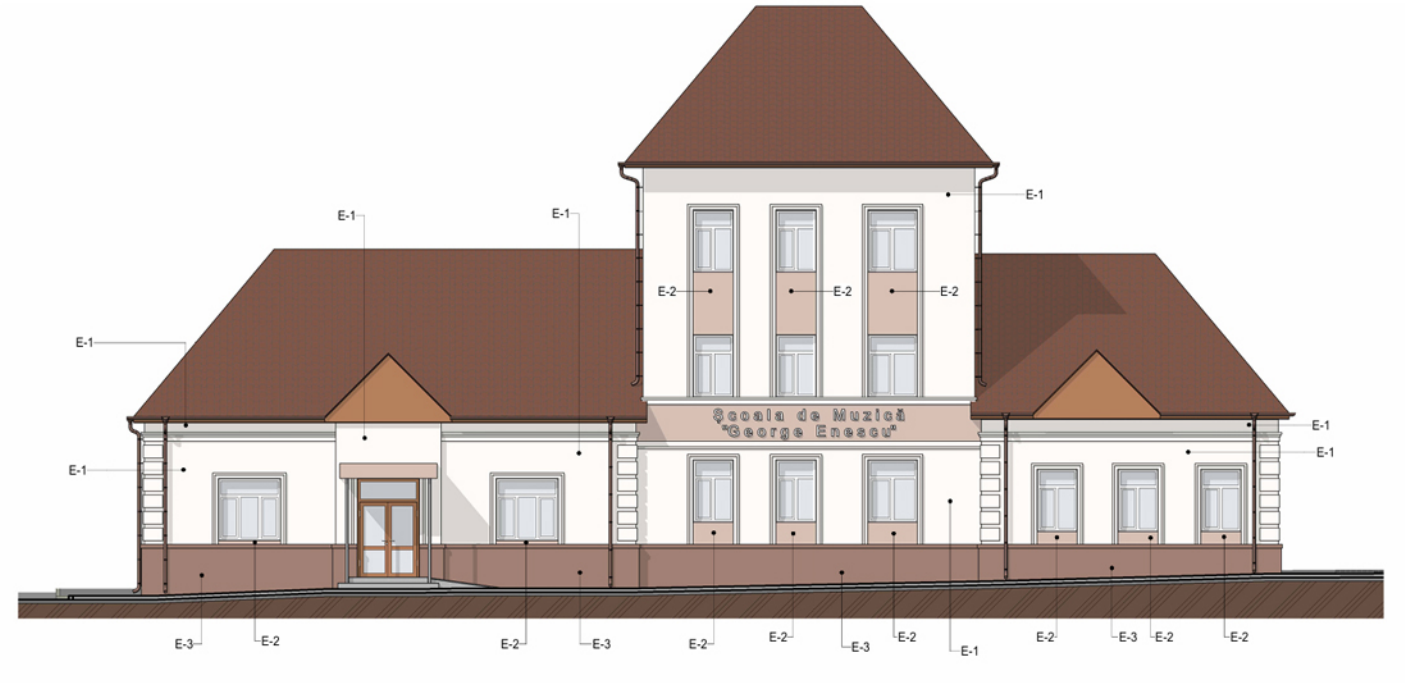



AVIZAT

Subiectul nr. 23 din Ordinea de zi

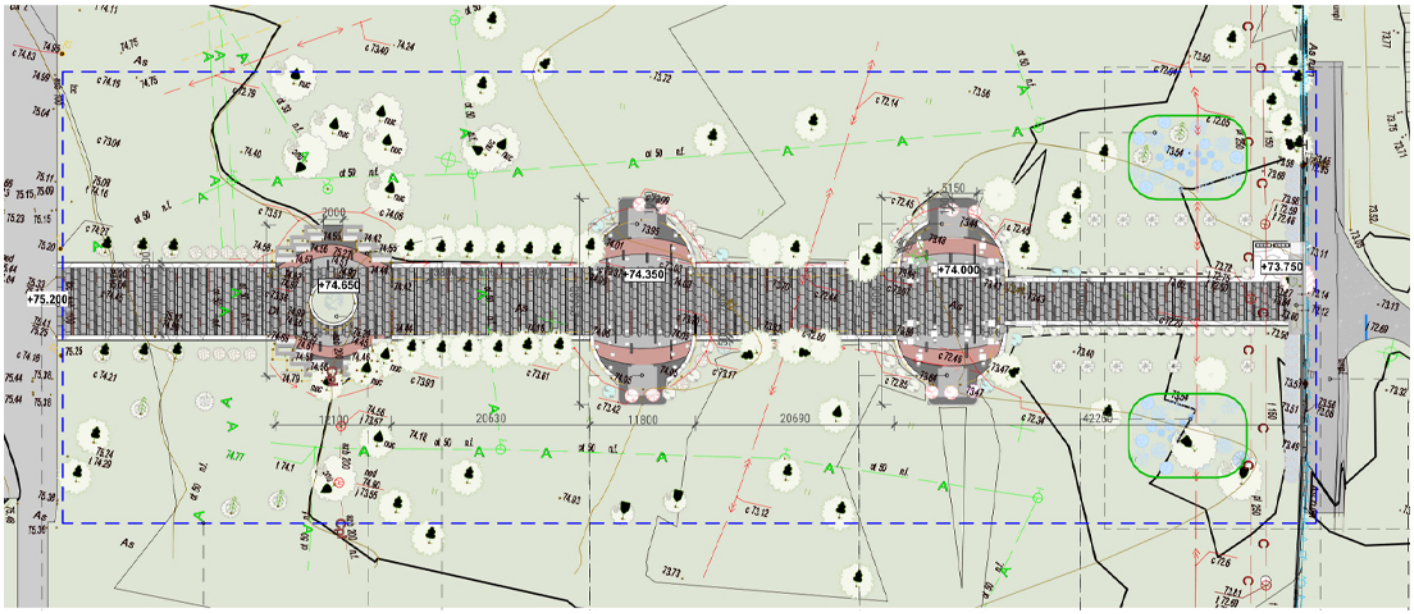



AVIZAT

Subiectul nr. 24 din Ordinea de zi





AVIZAT

Subiectul nr. 25 din Ordinea de zi

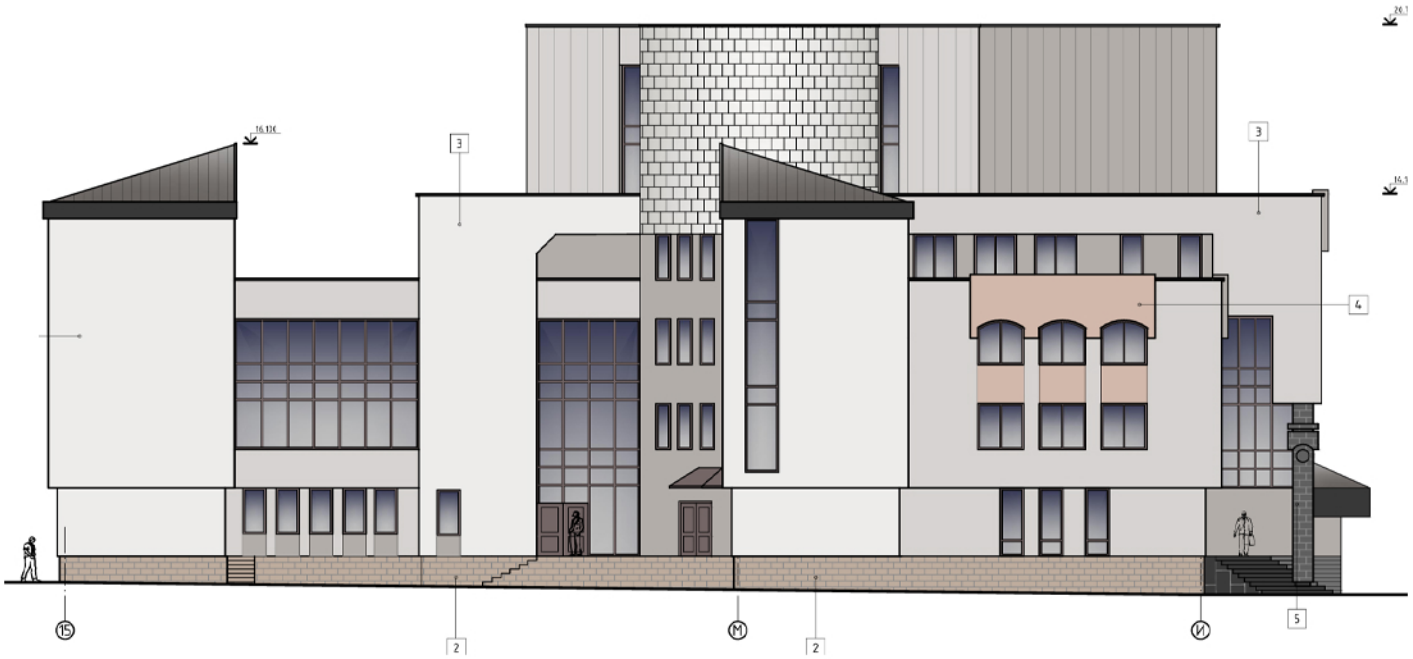

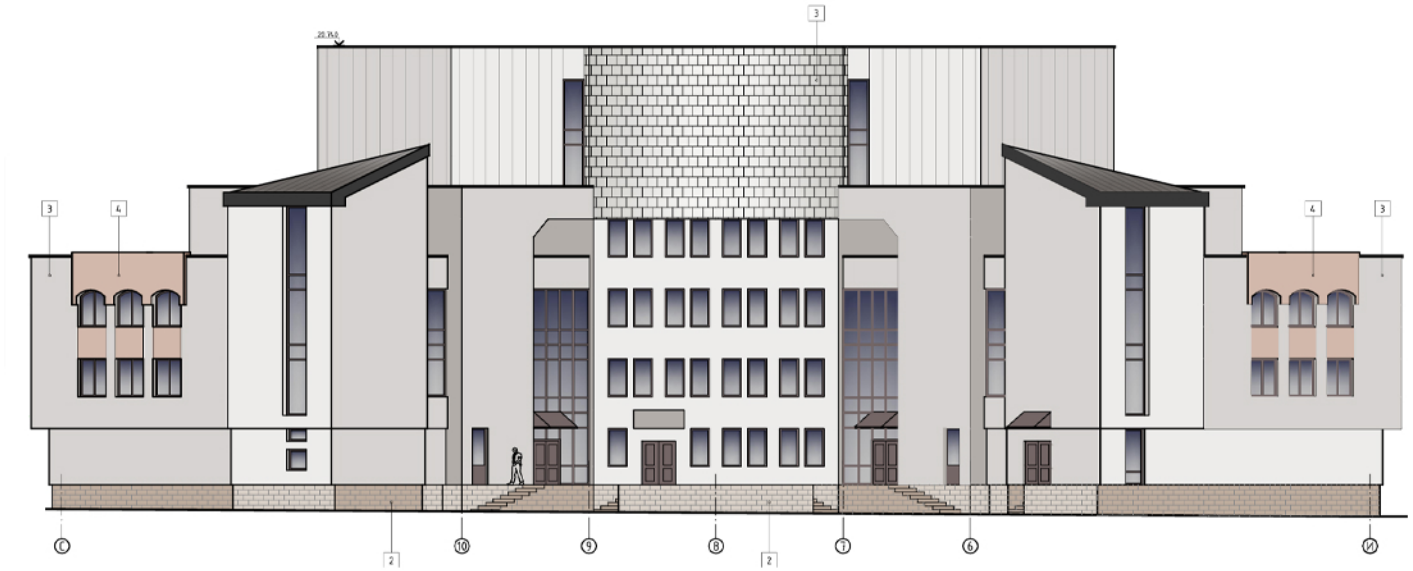

AVIZAT