Subiectul nr. 1 din Ordinea de zi

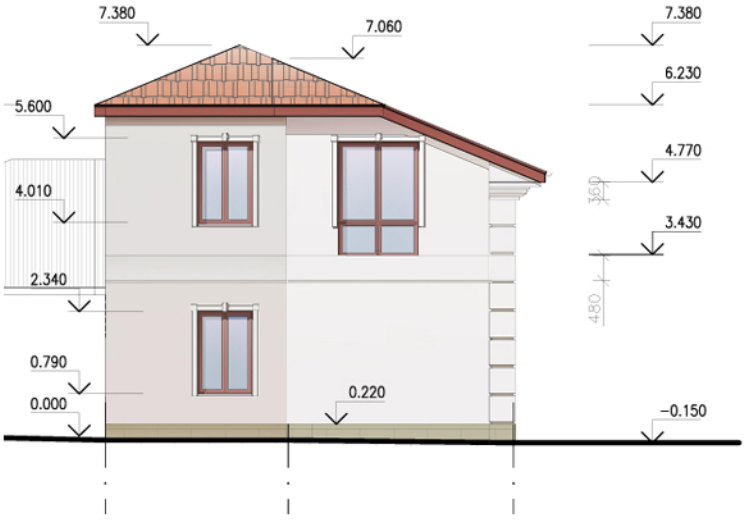





AVIZAT

Subiectul nr. 2 din Ordinea de zi

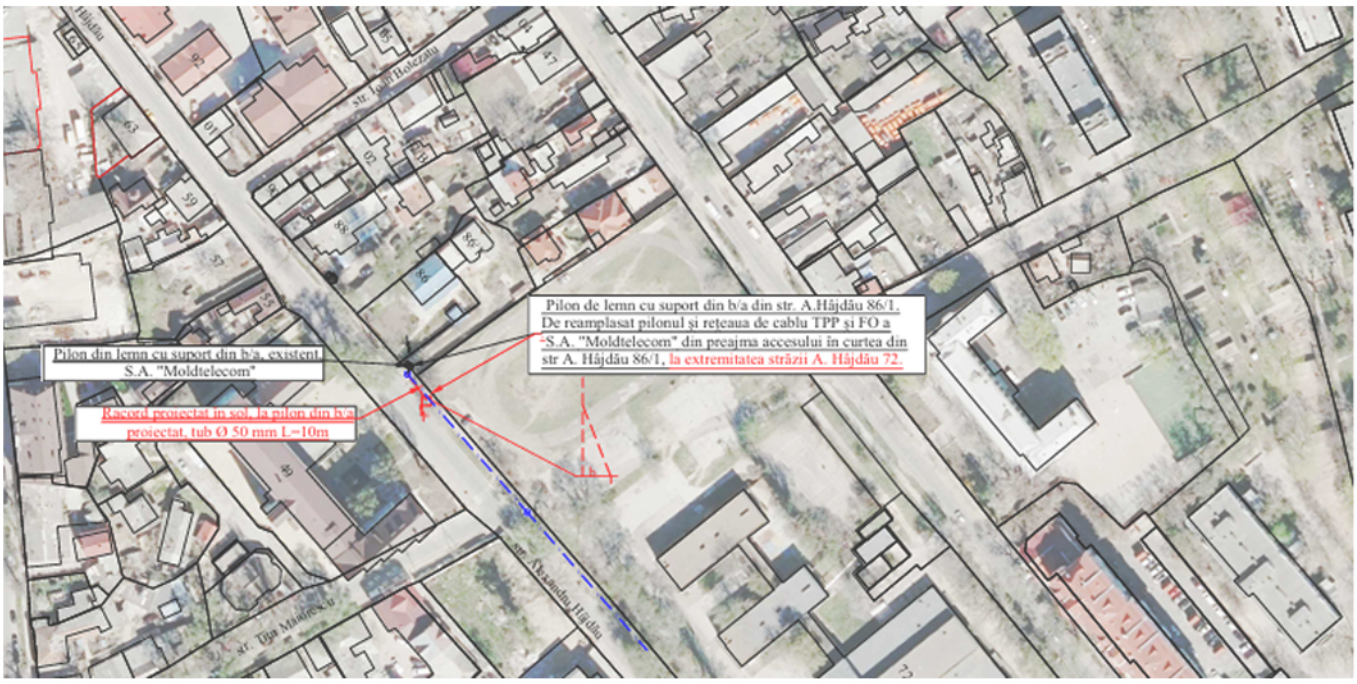

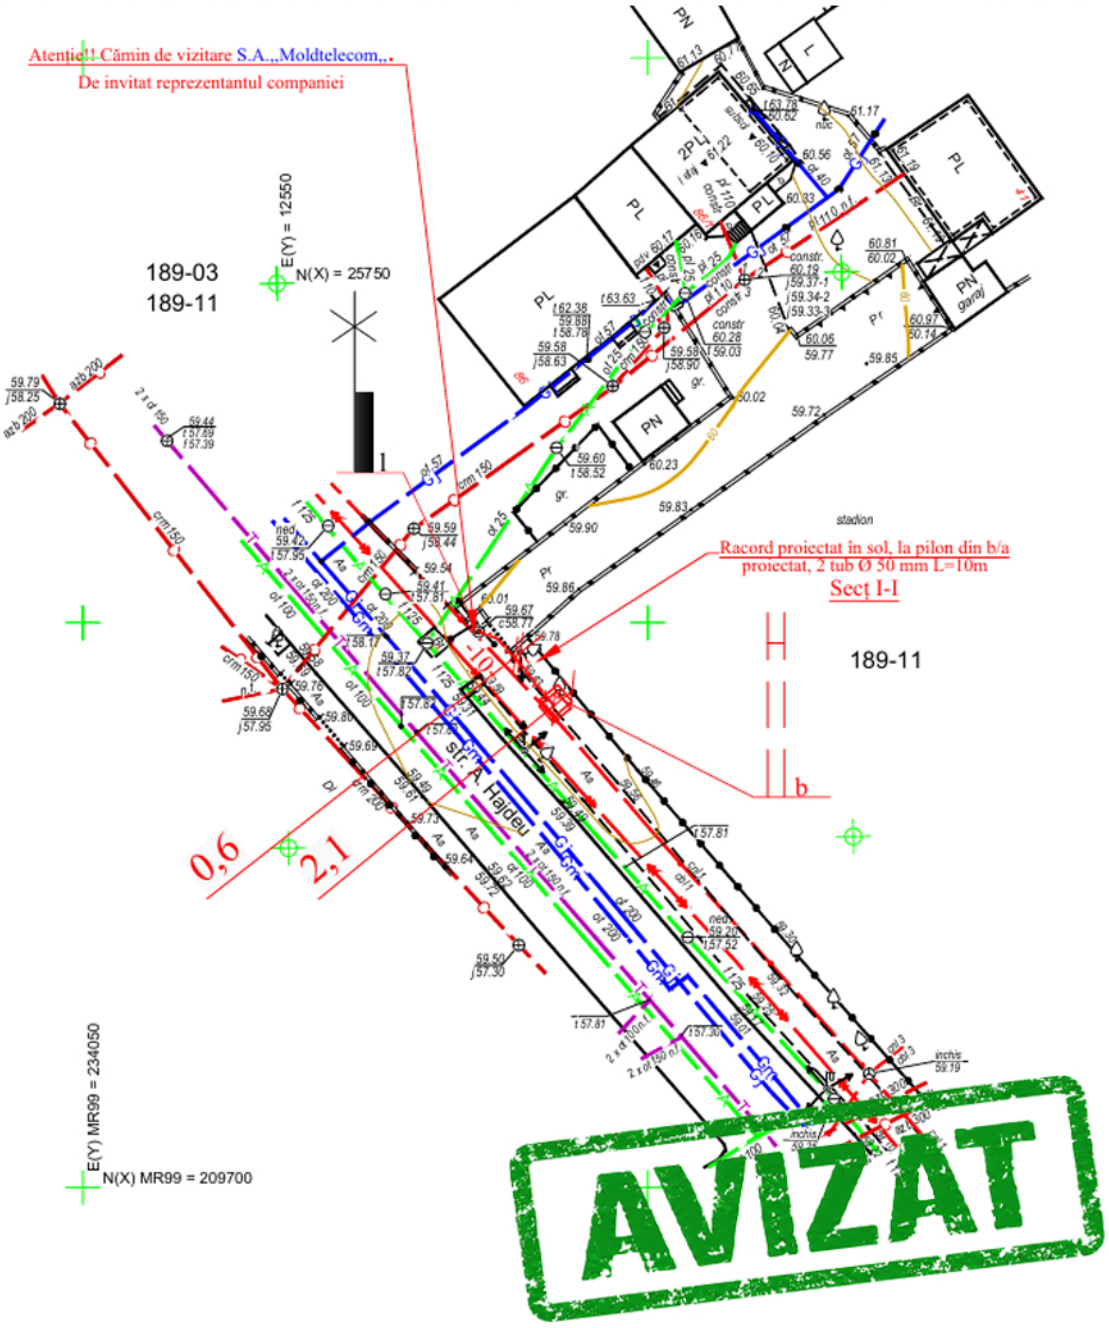

Subiectul nr. 3 din Ordinea de zi

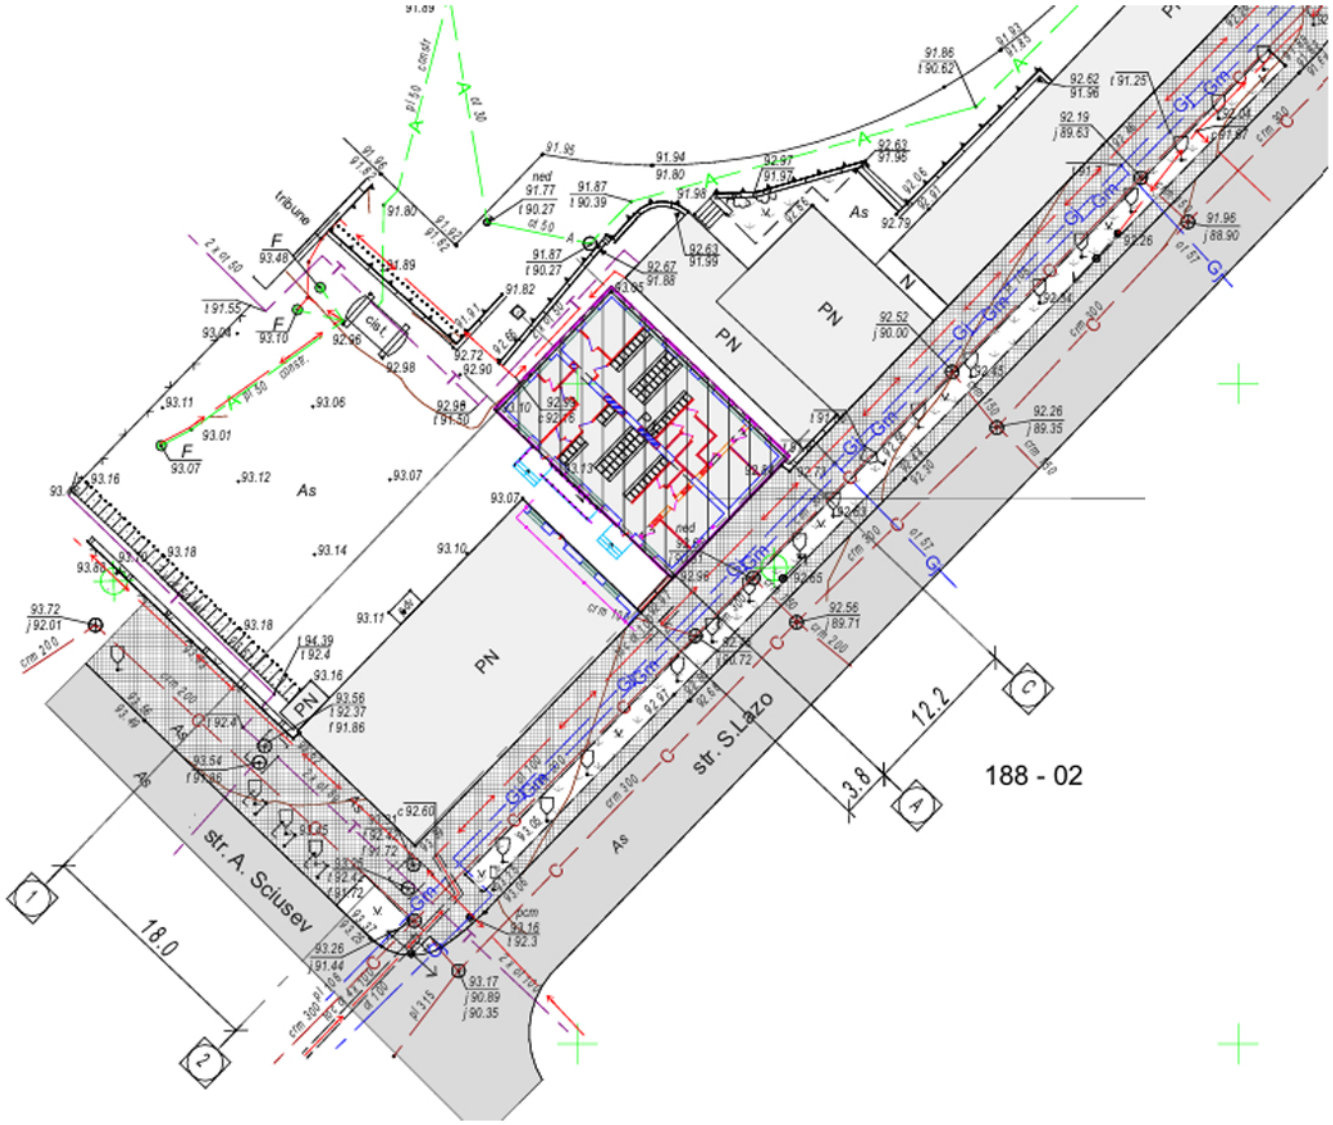



AVIZAT

Subiectul nr. 4 din Ordinea de zi

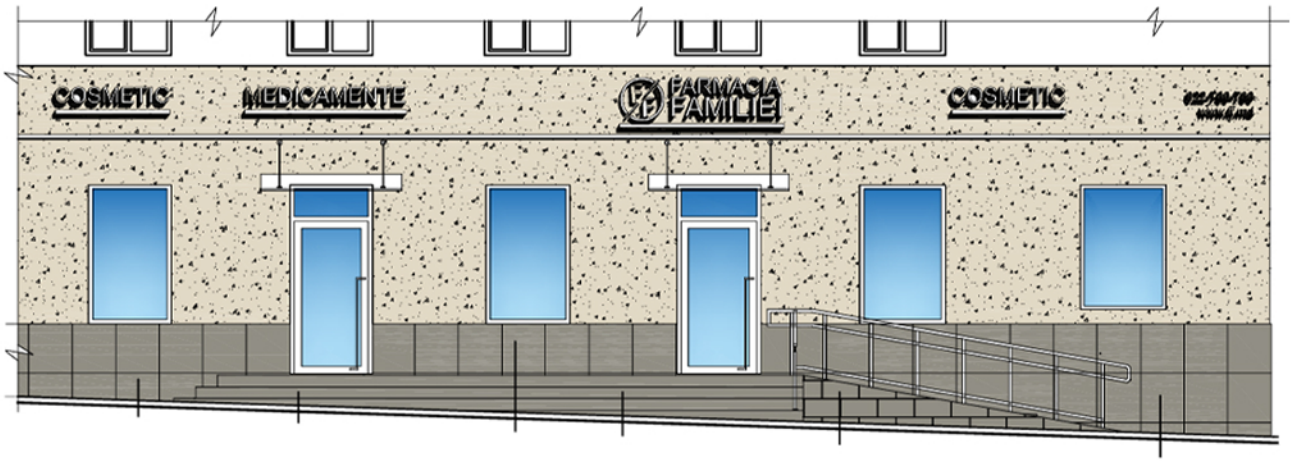





AVIZAT

Subiectul nr. 5 din Ordinea de zi

Vedrerea 1. Desfasurata dinspre curte. Situatia actuala. Sc. 1:200

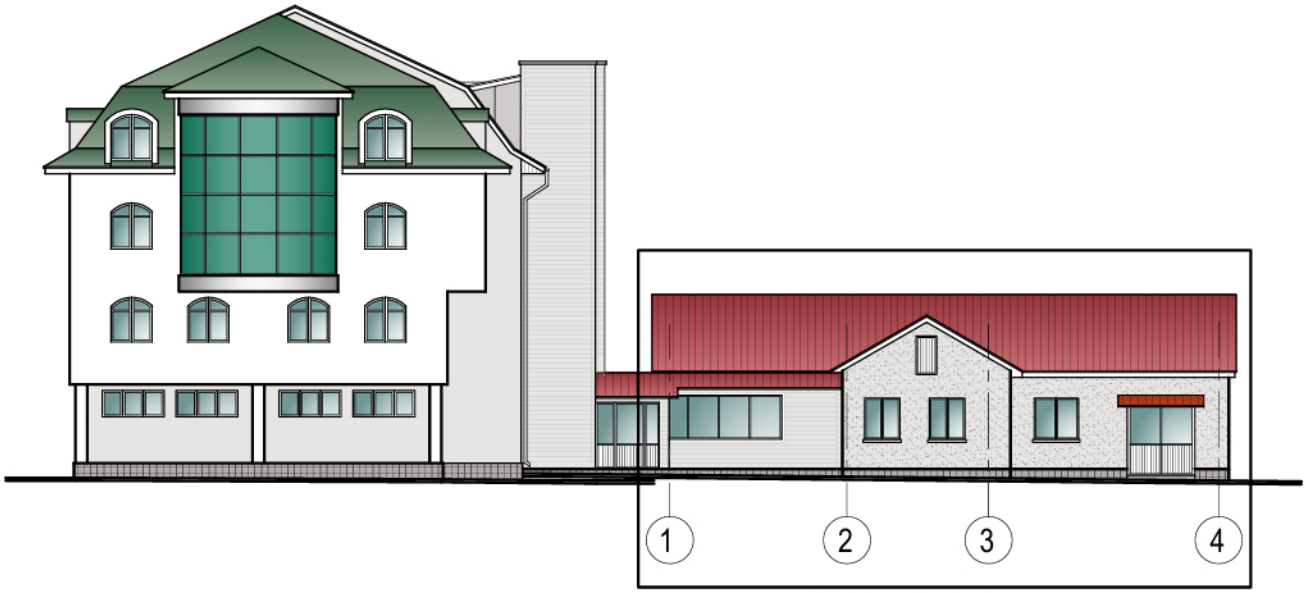

Vedrerea 1. Desfasurata dinspre curte. Propunere de proiect. Sc. 1:200

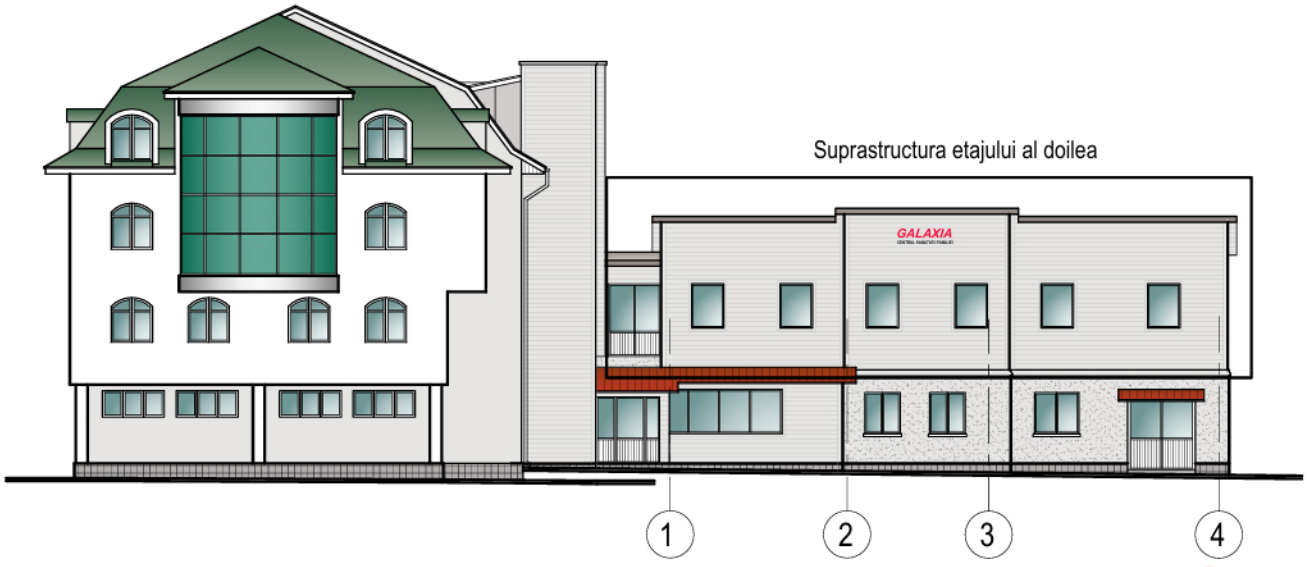

SUSPENDAT

Subiectul nr. 6 din Ordinea de zi

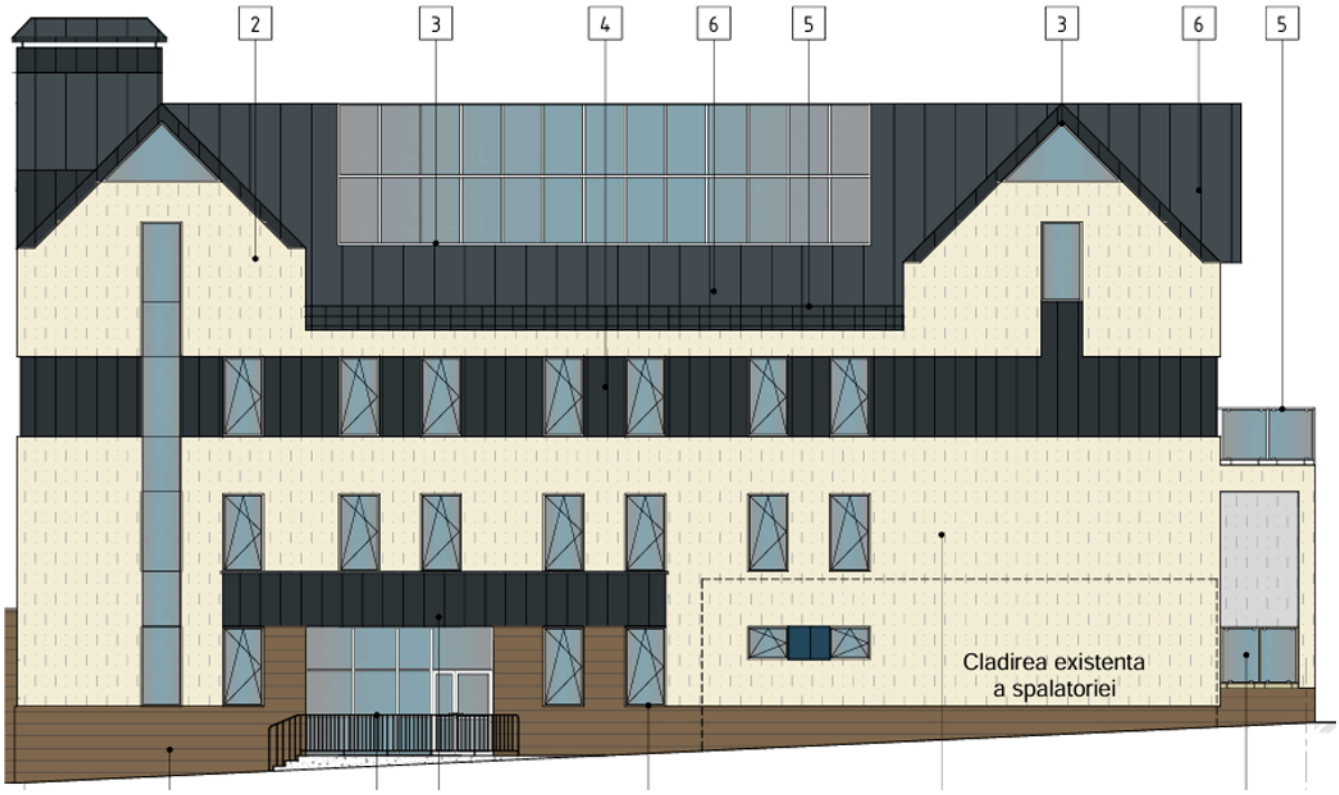



AVIZAT

Subiectul nr. 7 din Ordinea de zi

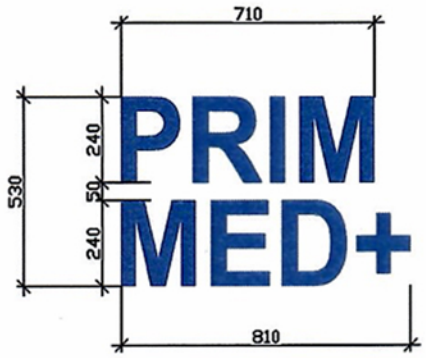





AVIZAT

Subiectul nr. 8 din Ordinea de zi

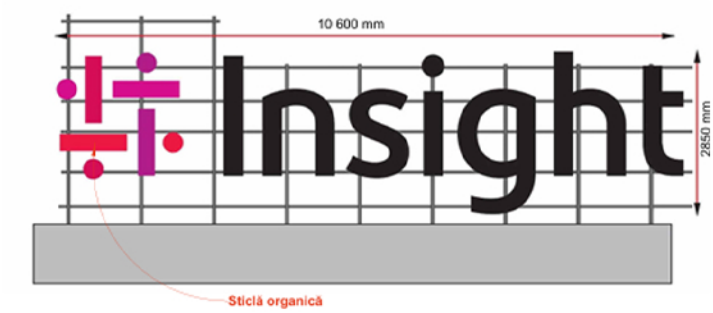





AVIZAT

Subiectul nr. 9 din Ordinea de zi

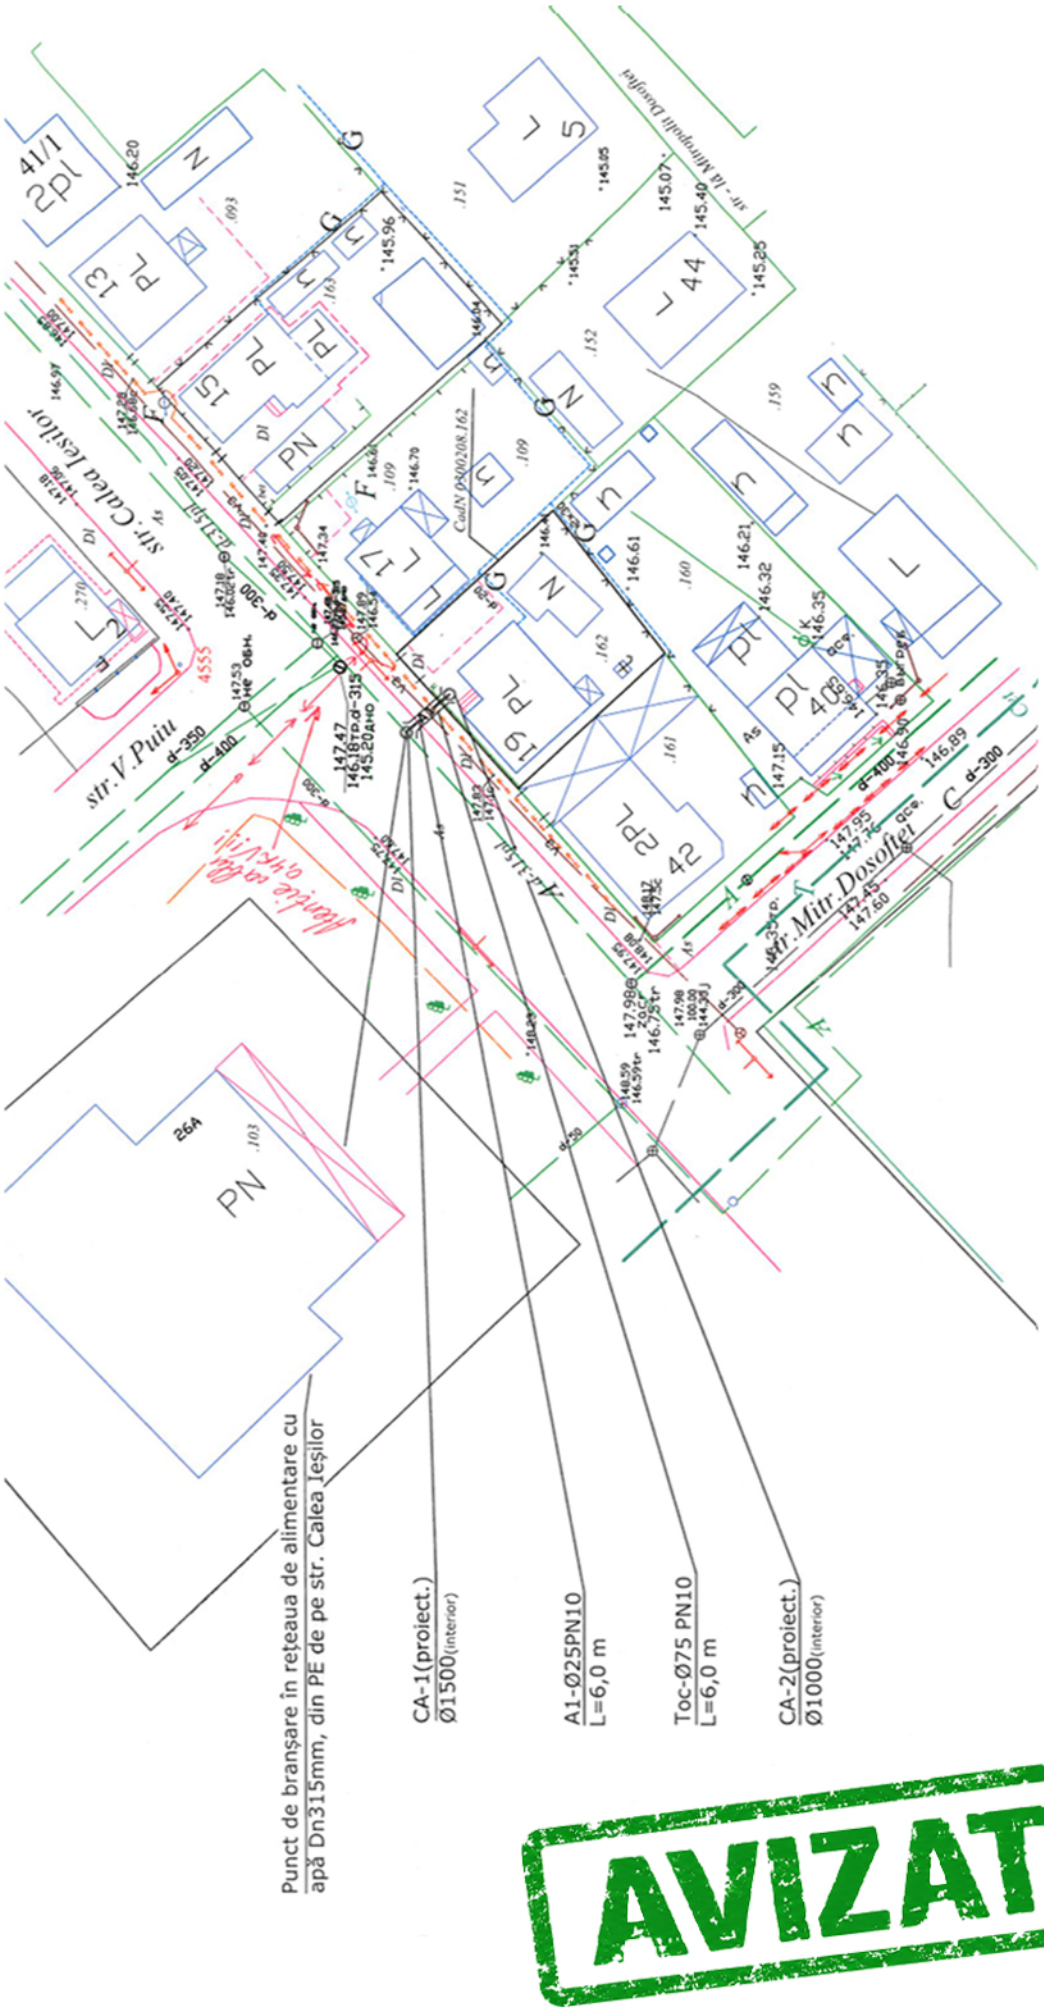

Subiectul nr. 10 din Ordinea de zi



Subiectul nr. 11 din Ordinea de zi

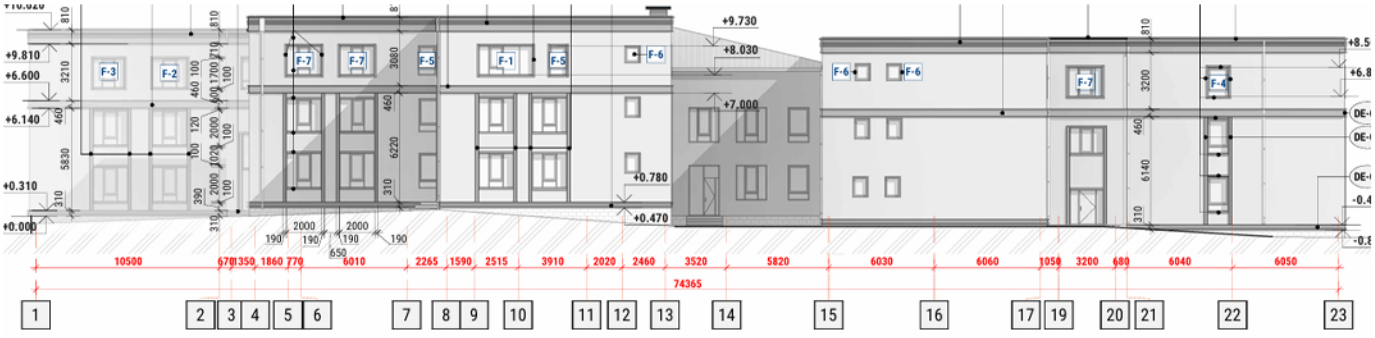

FAȚADA ÎN AXELE 23-1 (PROIECTAT) SC. 1 : 200

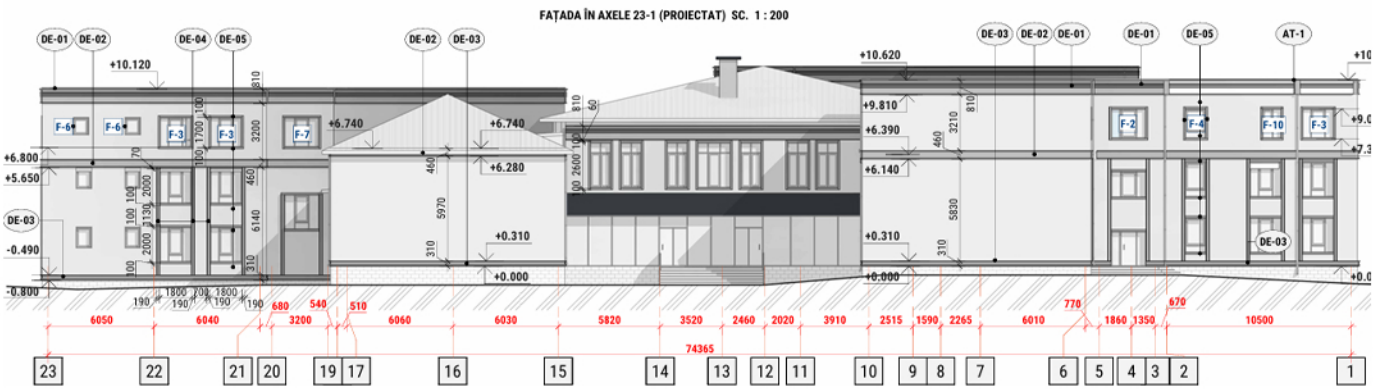



AVIZAT

Subiectul nr. 12 din Ordinea de zi

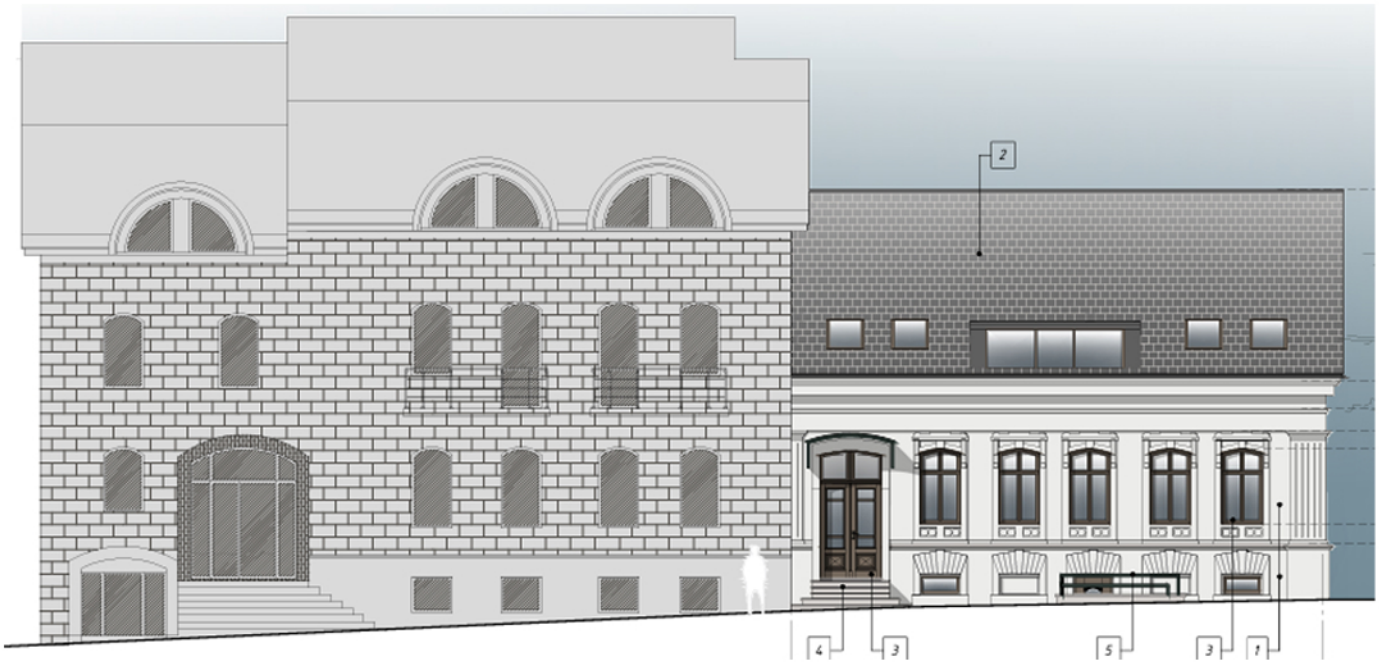

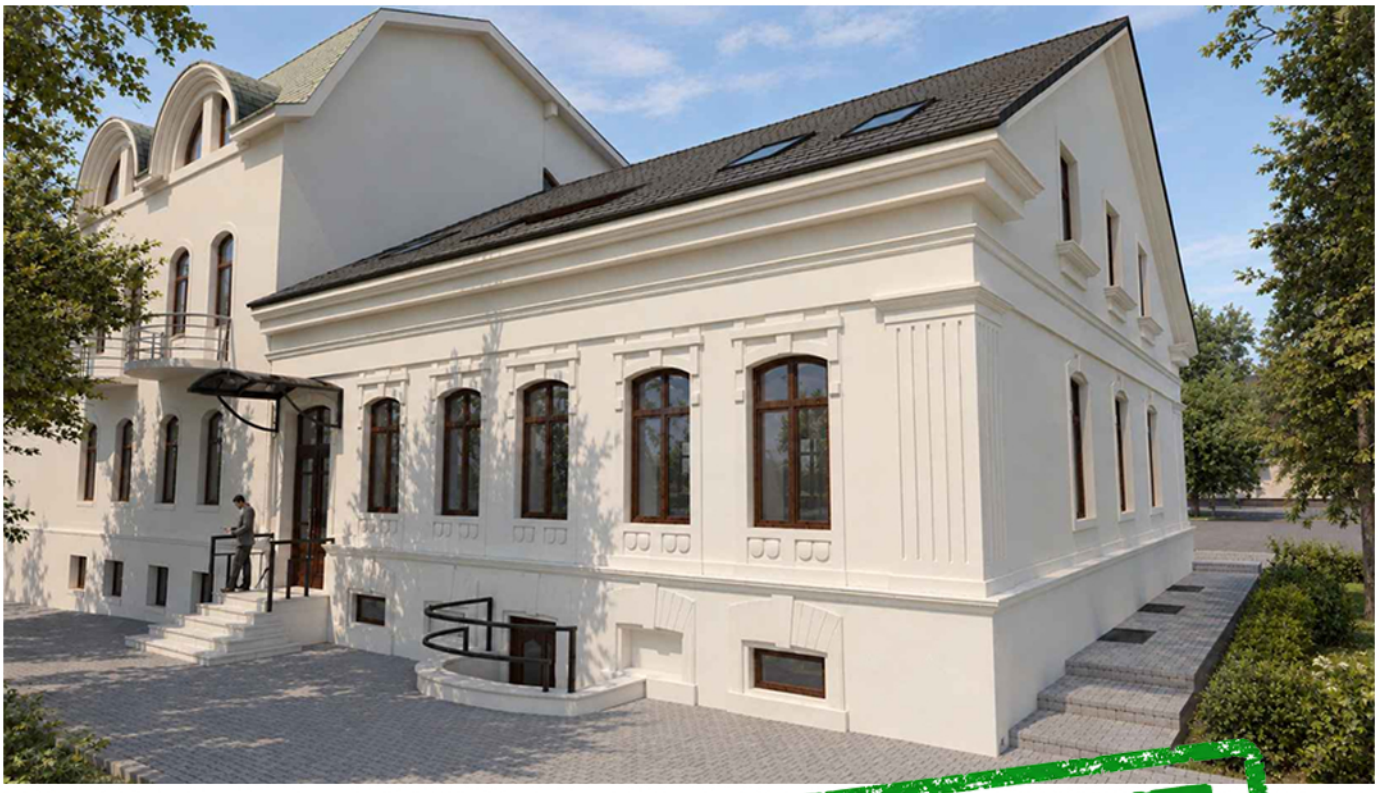

AVIZAT

Subiectul nr. 13 din Ordinea de zi

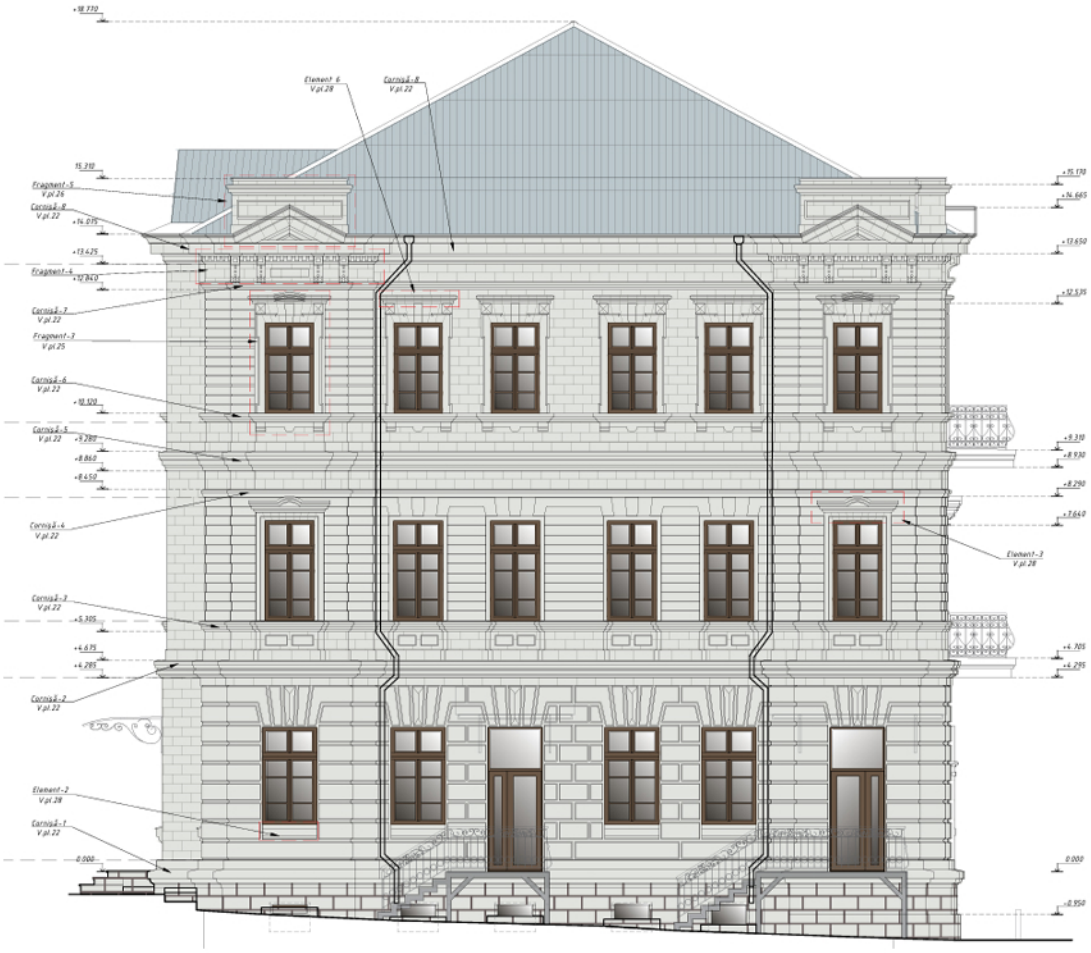

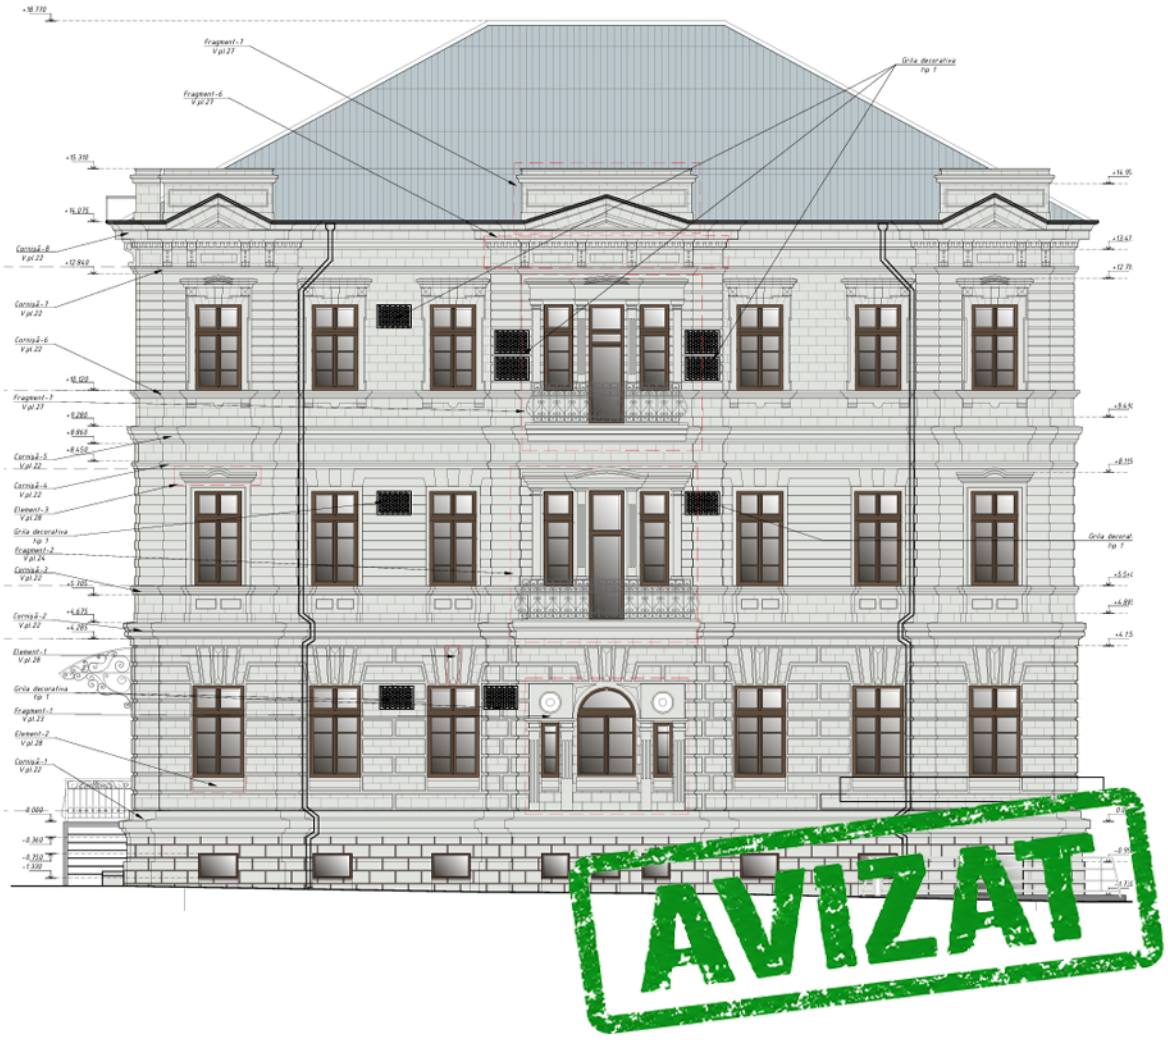

AVIZAT

Subiectul nr. 14 din Ordinea de zi

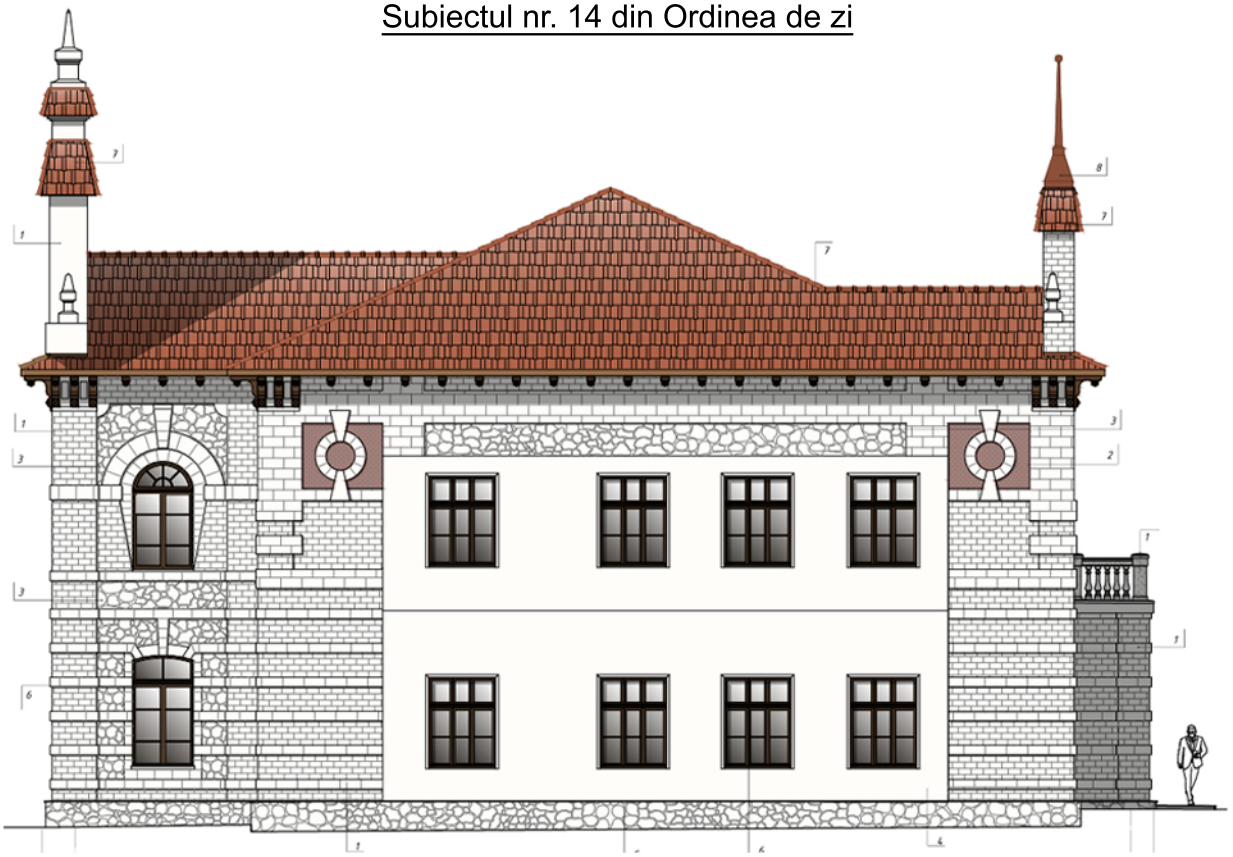



AVIZAT

Subiectul nr. 15 din Ordinea de zi





Subiectul nr. 16 din Ordinea de zi



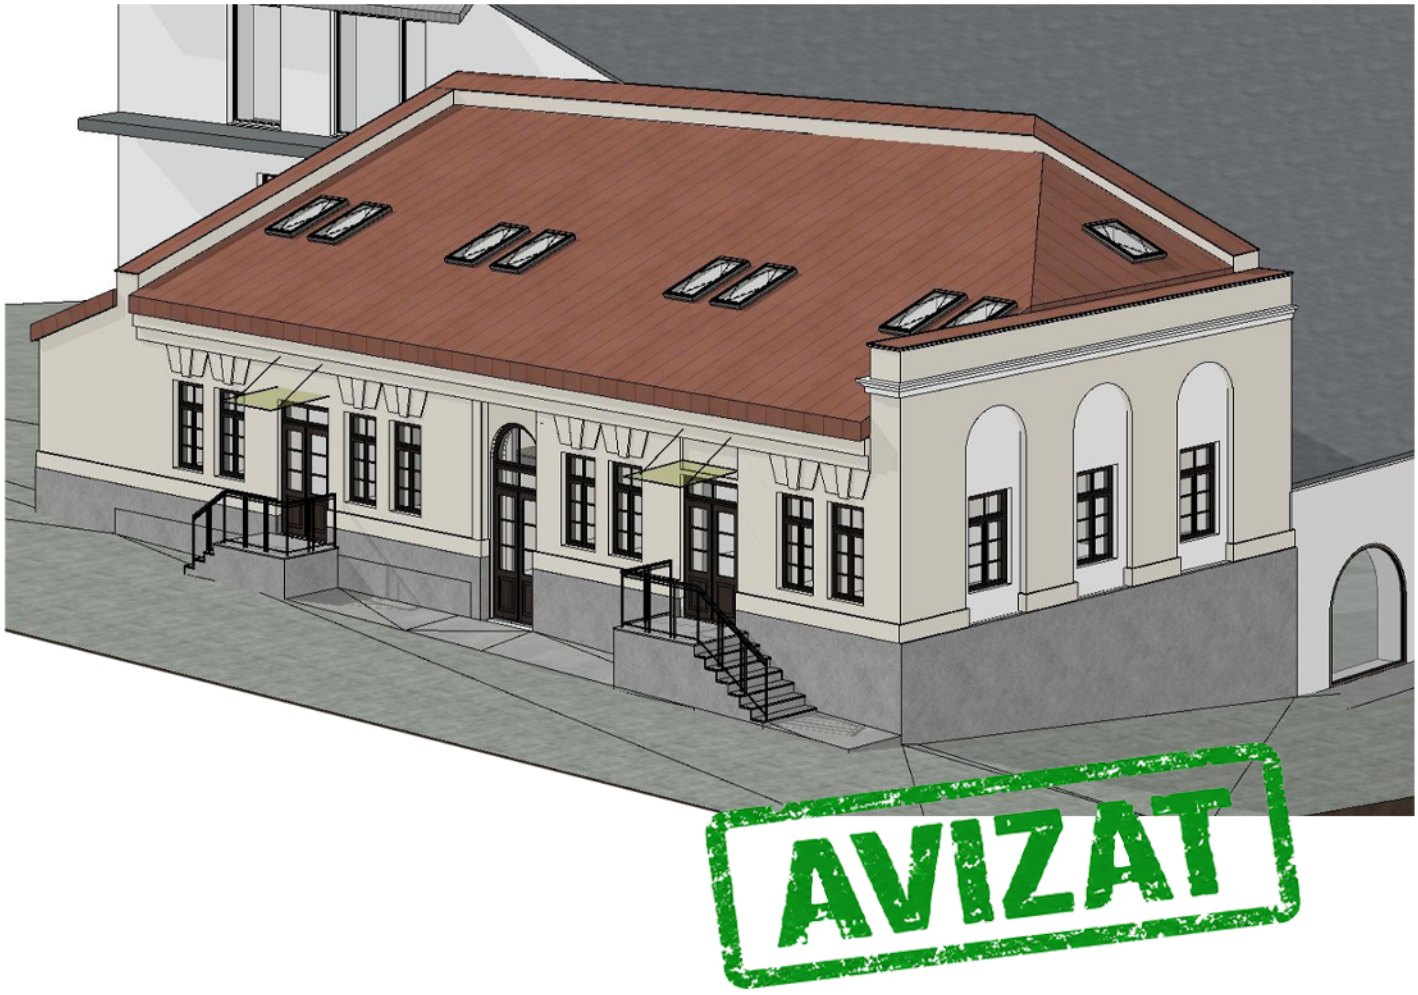

Subiectul nr. 17 din Ordinea de zi

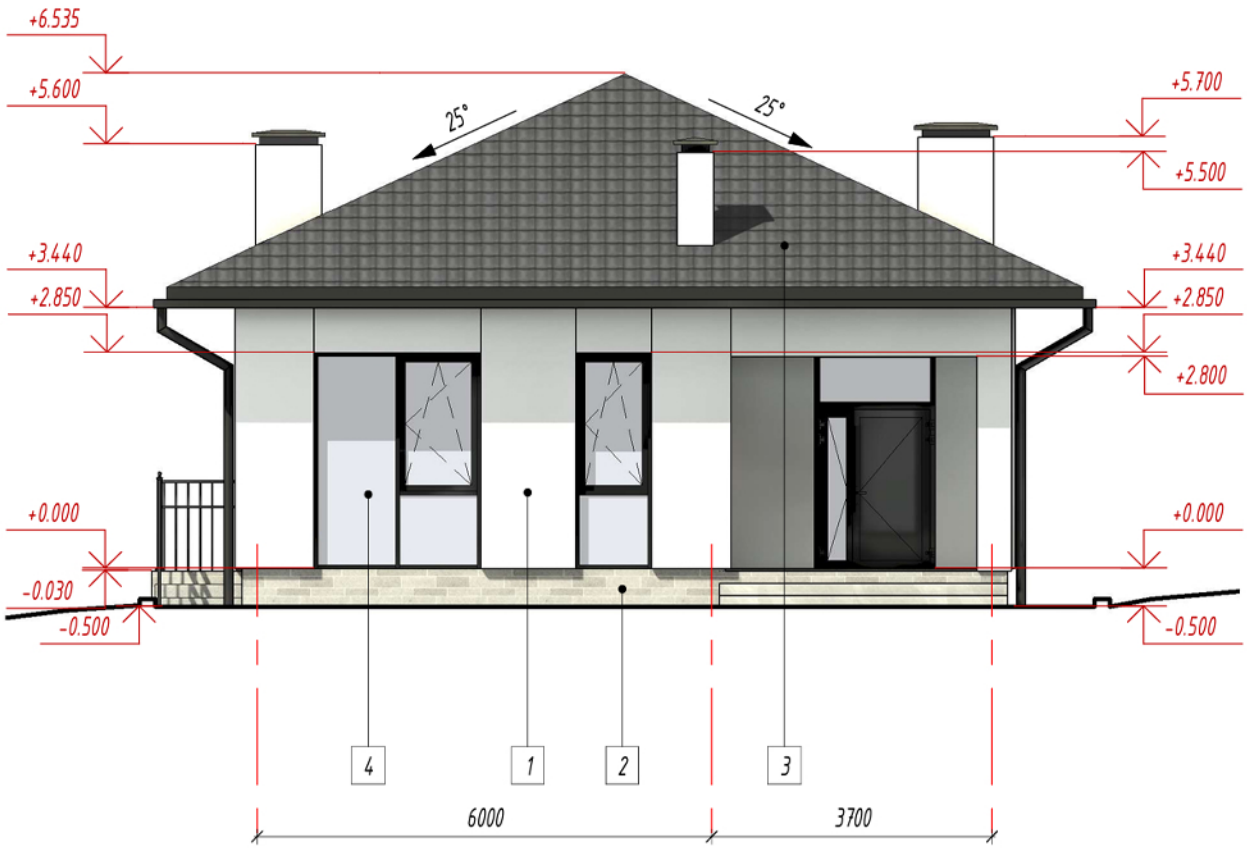



AVIZAT

Subiectul nr. 18 din Ordinea de zi

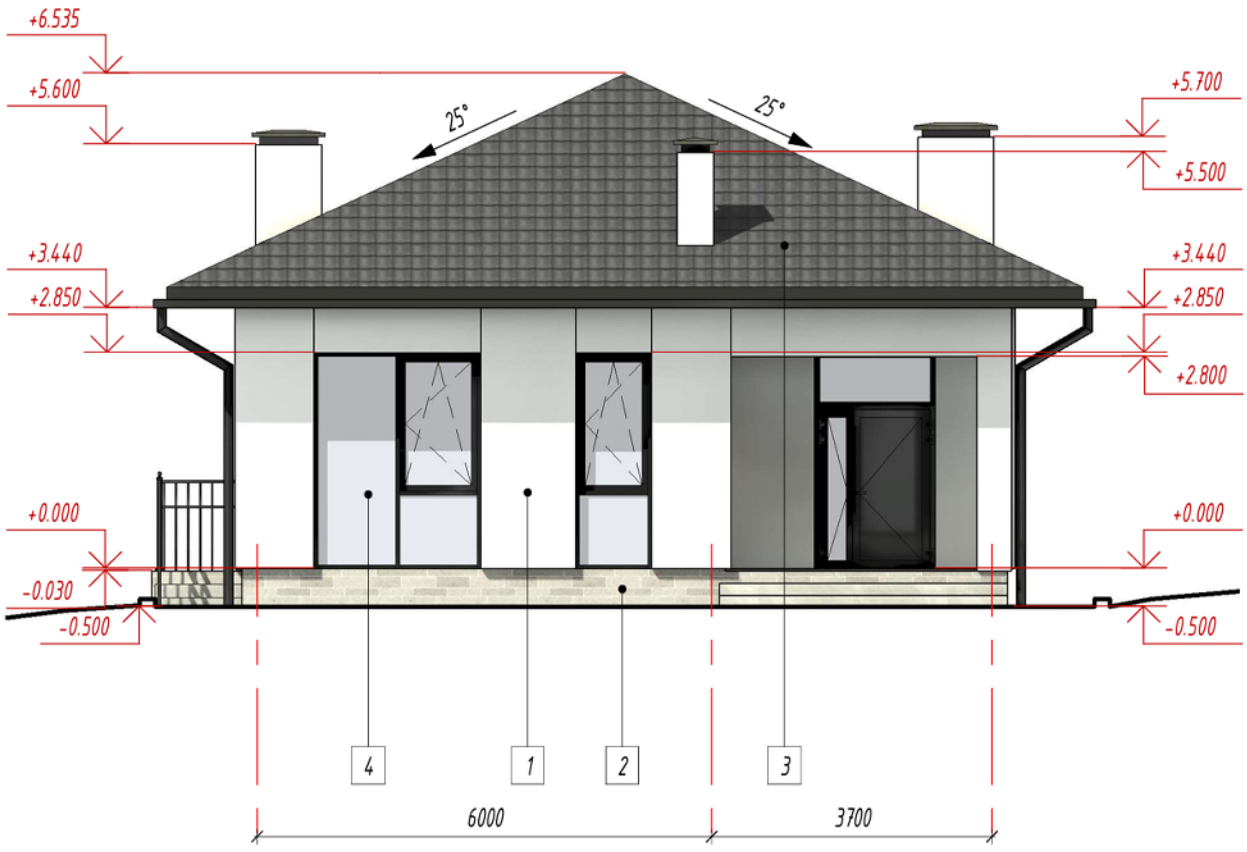



AVIZAT

Subiectul nr. 19 din Ordinea de zi

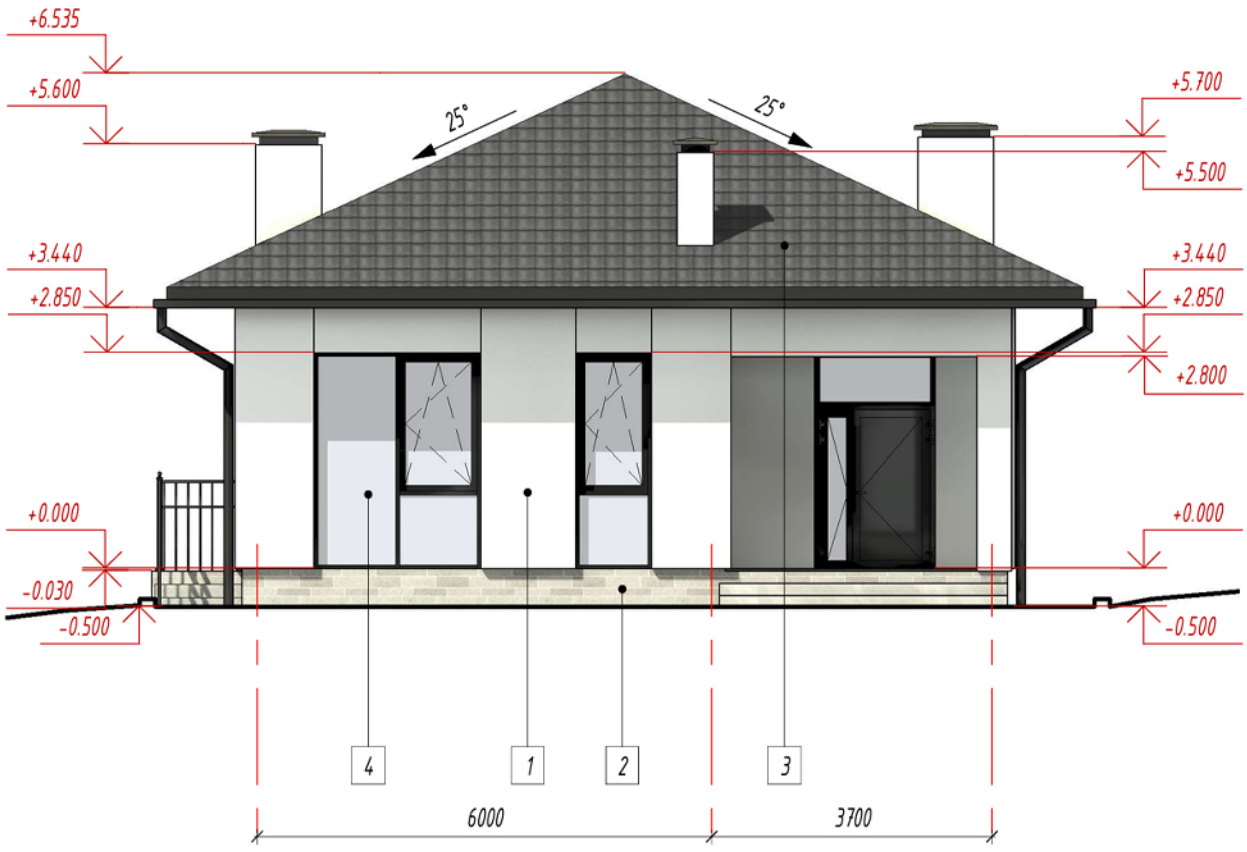



AVIZAT

Subiectul nr. 20 din Ordinea de zi

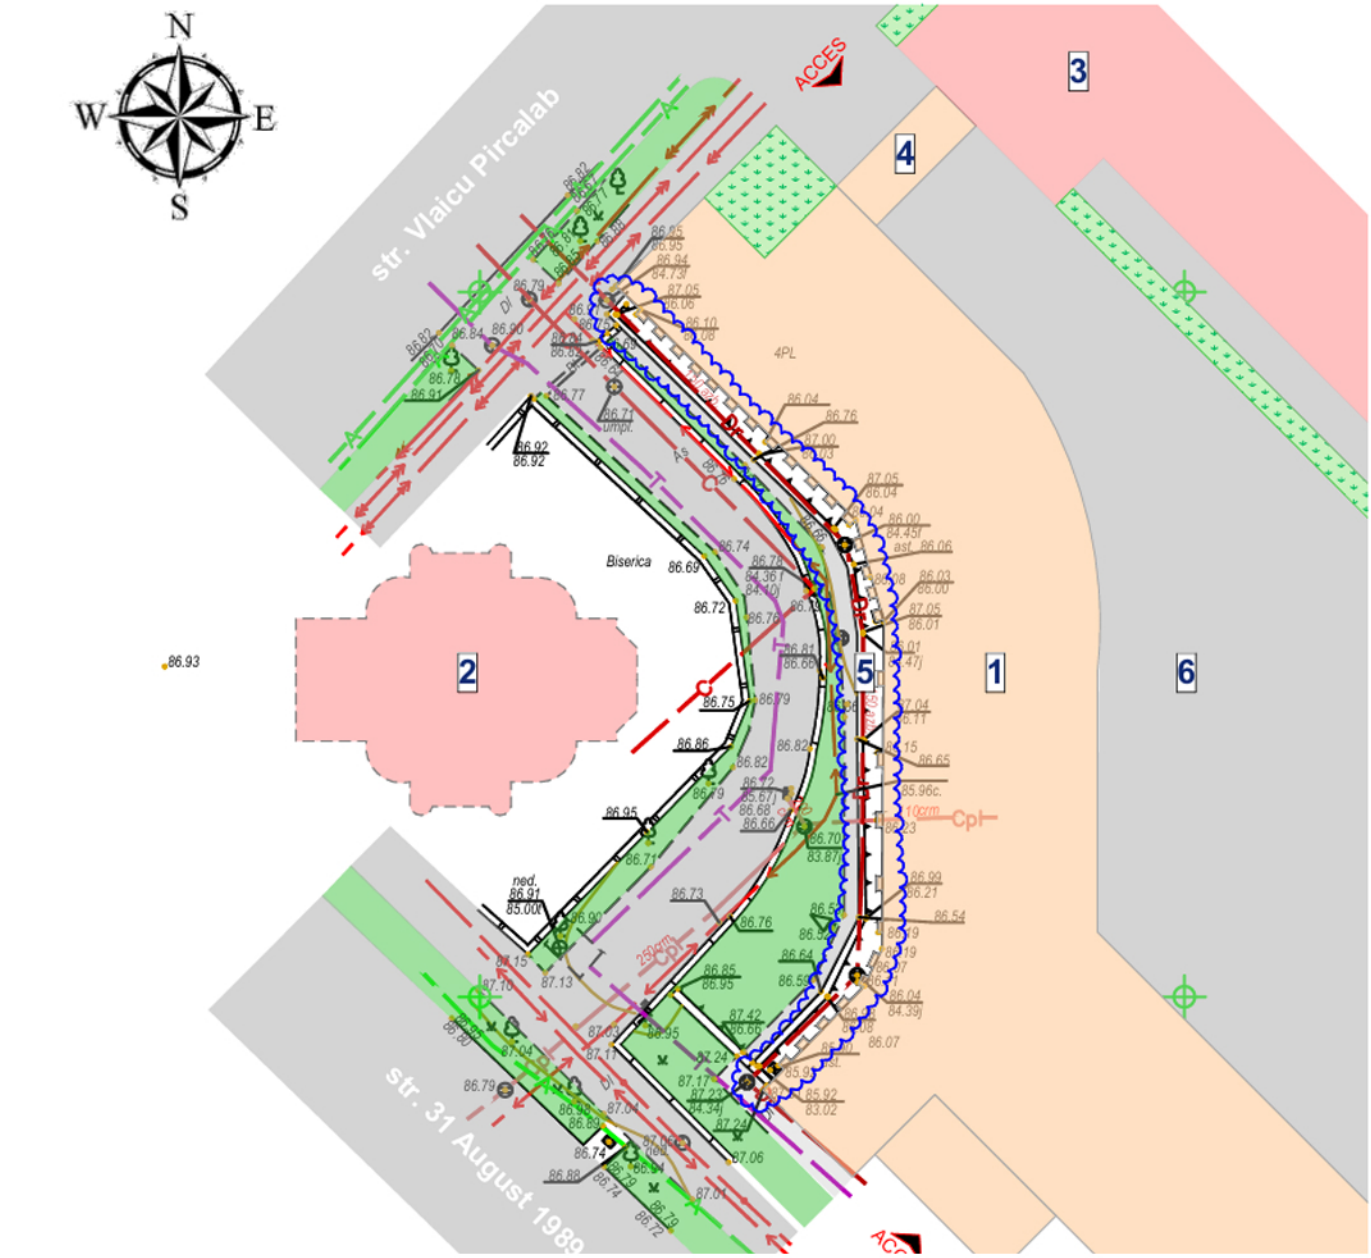

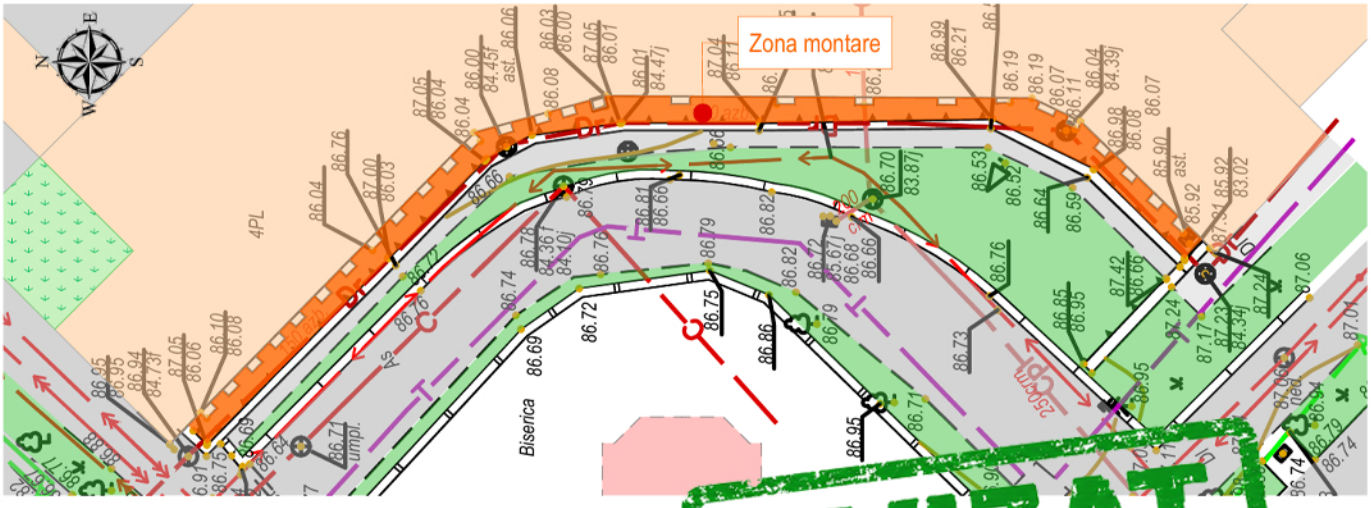

AVIZAT